

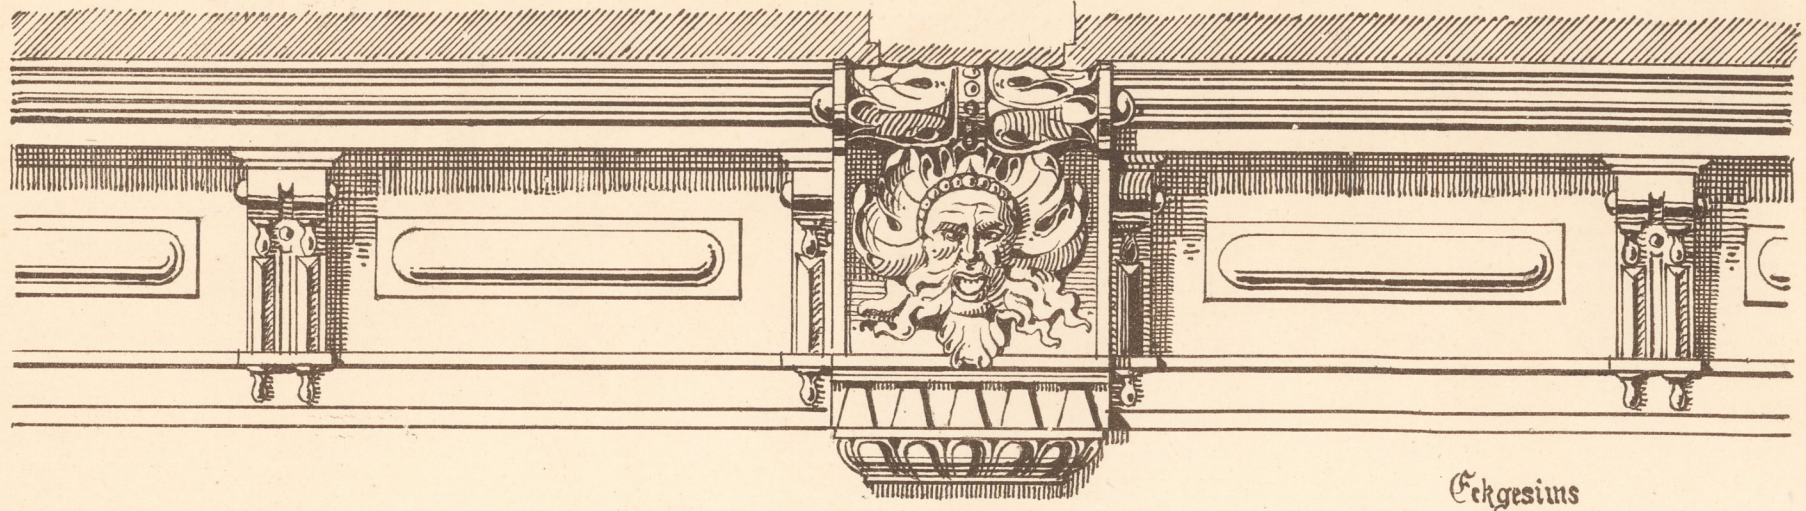



Augsburg.
Details der Decke im Fürstenzimmer N. 3 des Rathhauses.

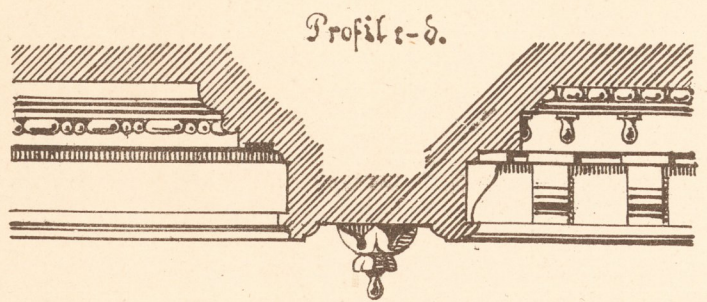



Eckgesims

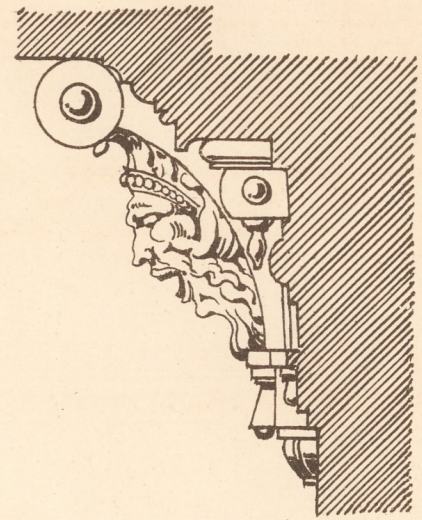


Profil c-d.

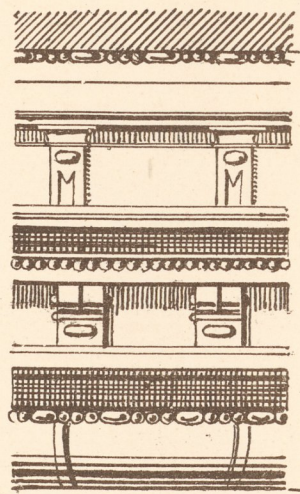

Profil a-b.

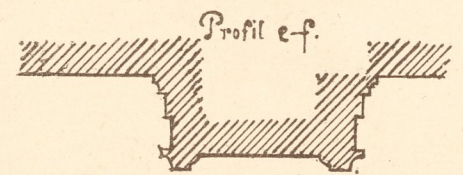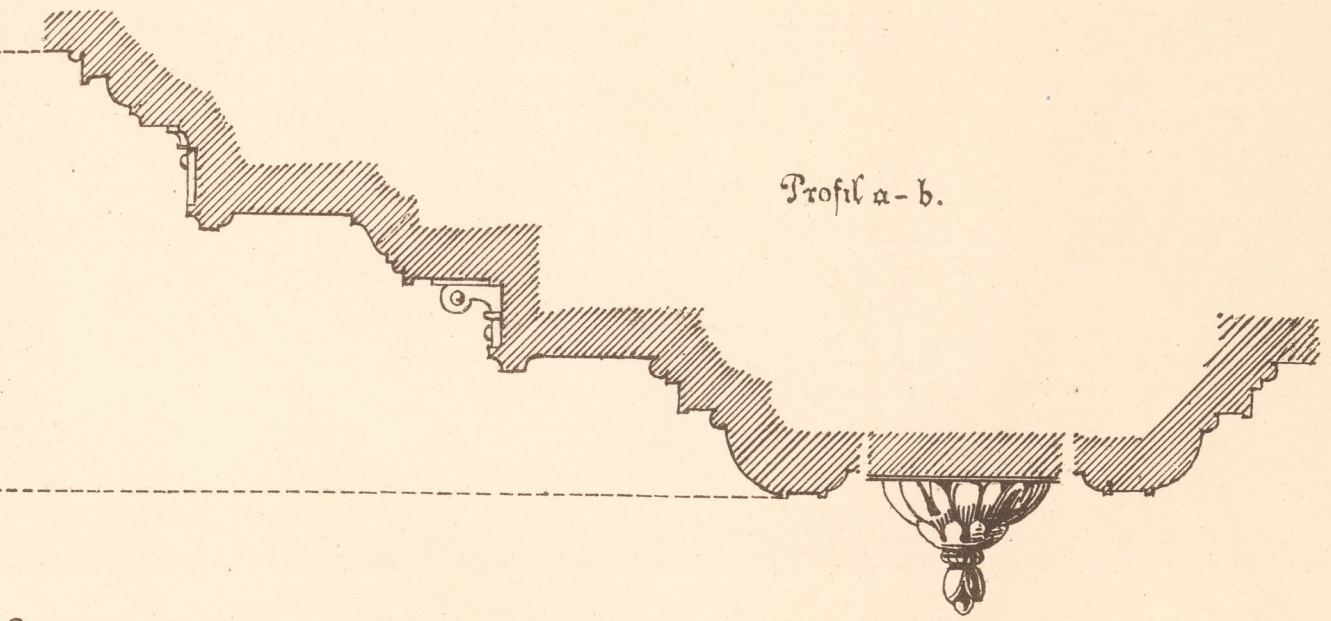

Profil e-f.

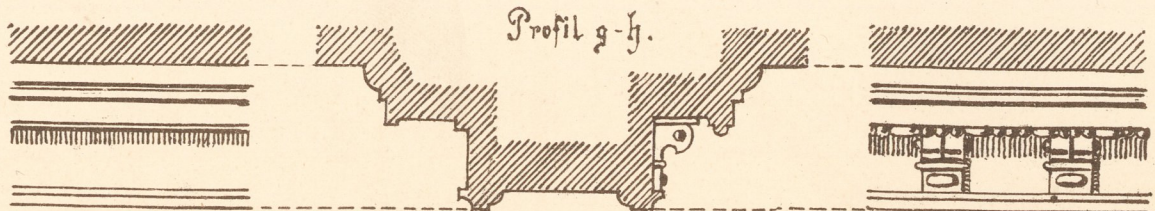

Profil g-h.

