
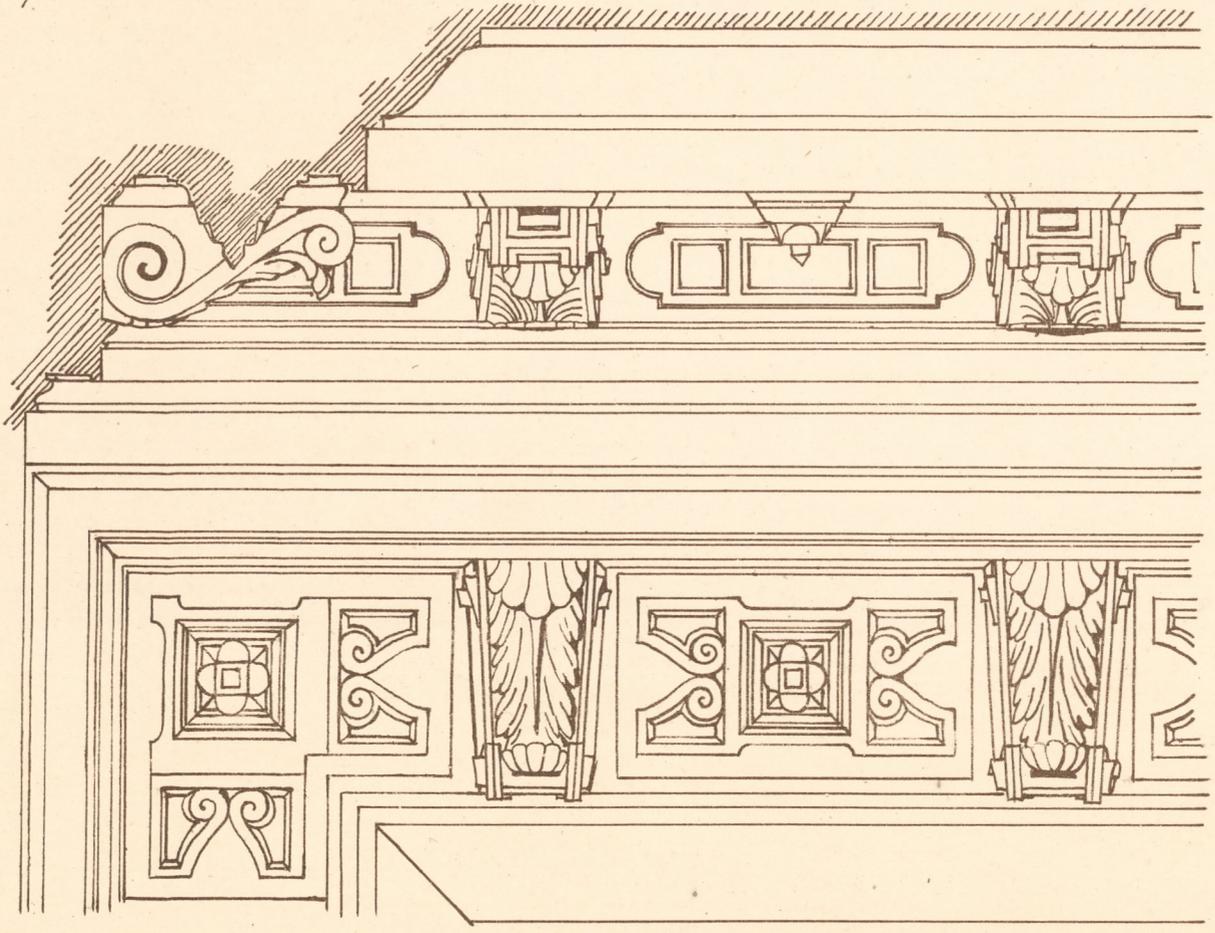


Augsburg
 Durchschnitt u. Details der Decke im Schlosse Kirchheim.

0 5 10 20 Decim.

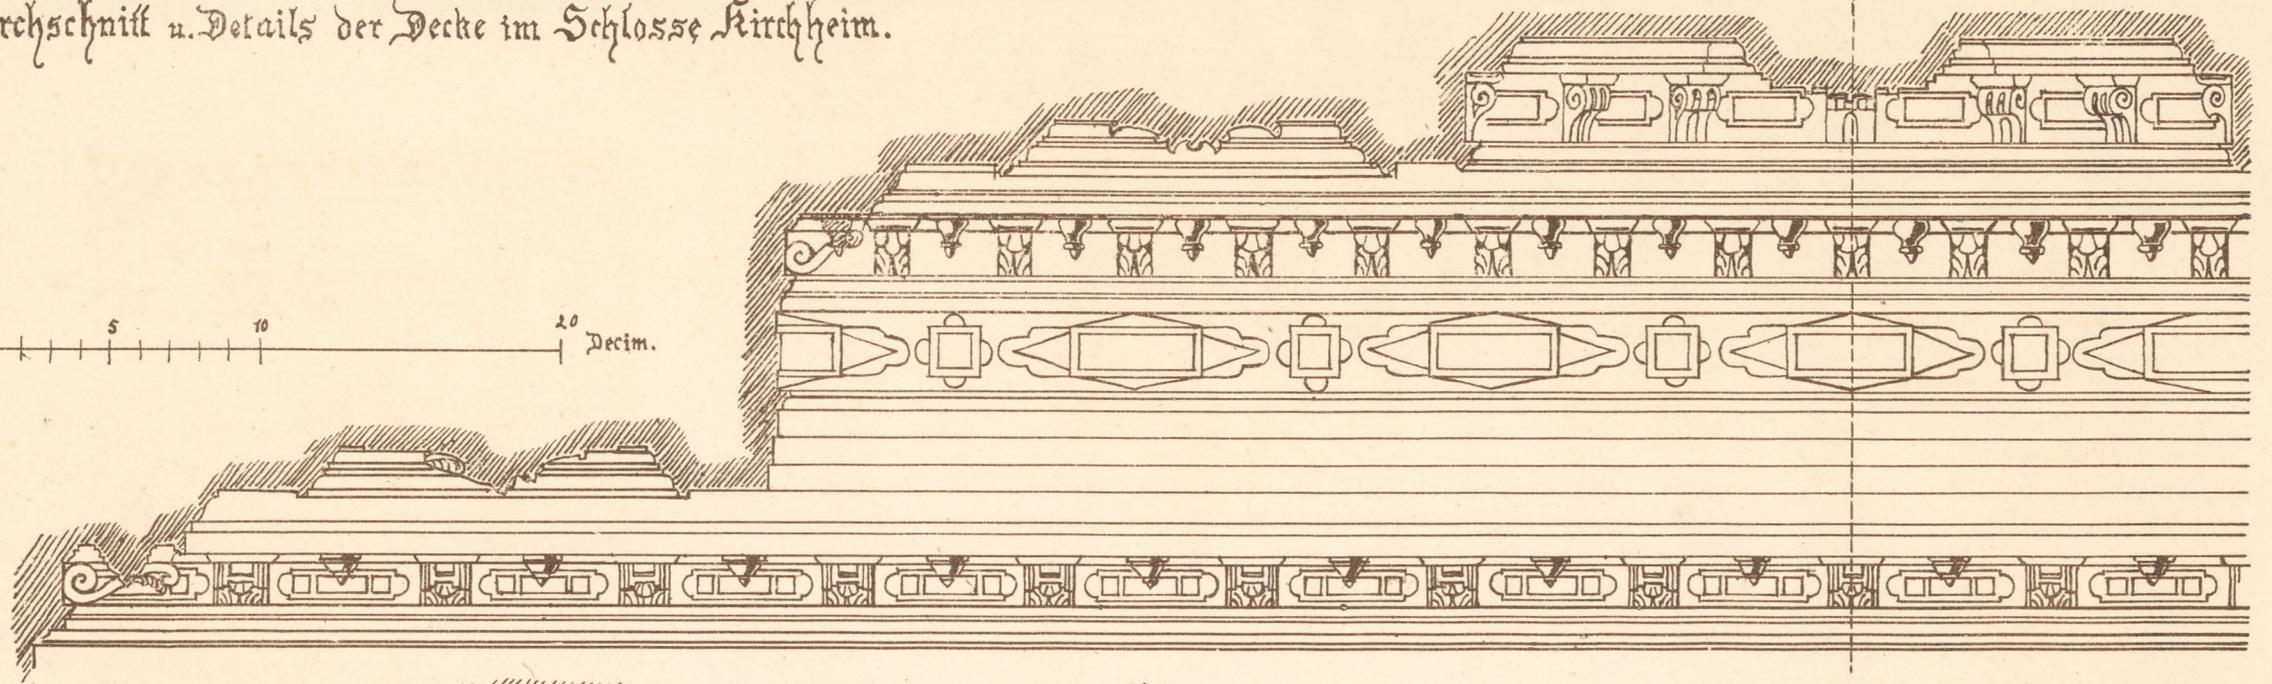

10 Decim.

1/10 d. H.

