


Portal a. Treppenturm d. vorderen Schloßflügels.

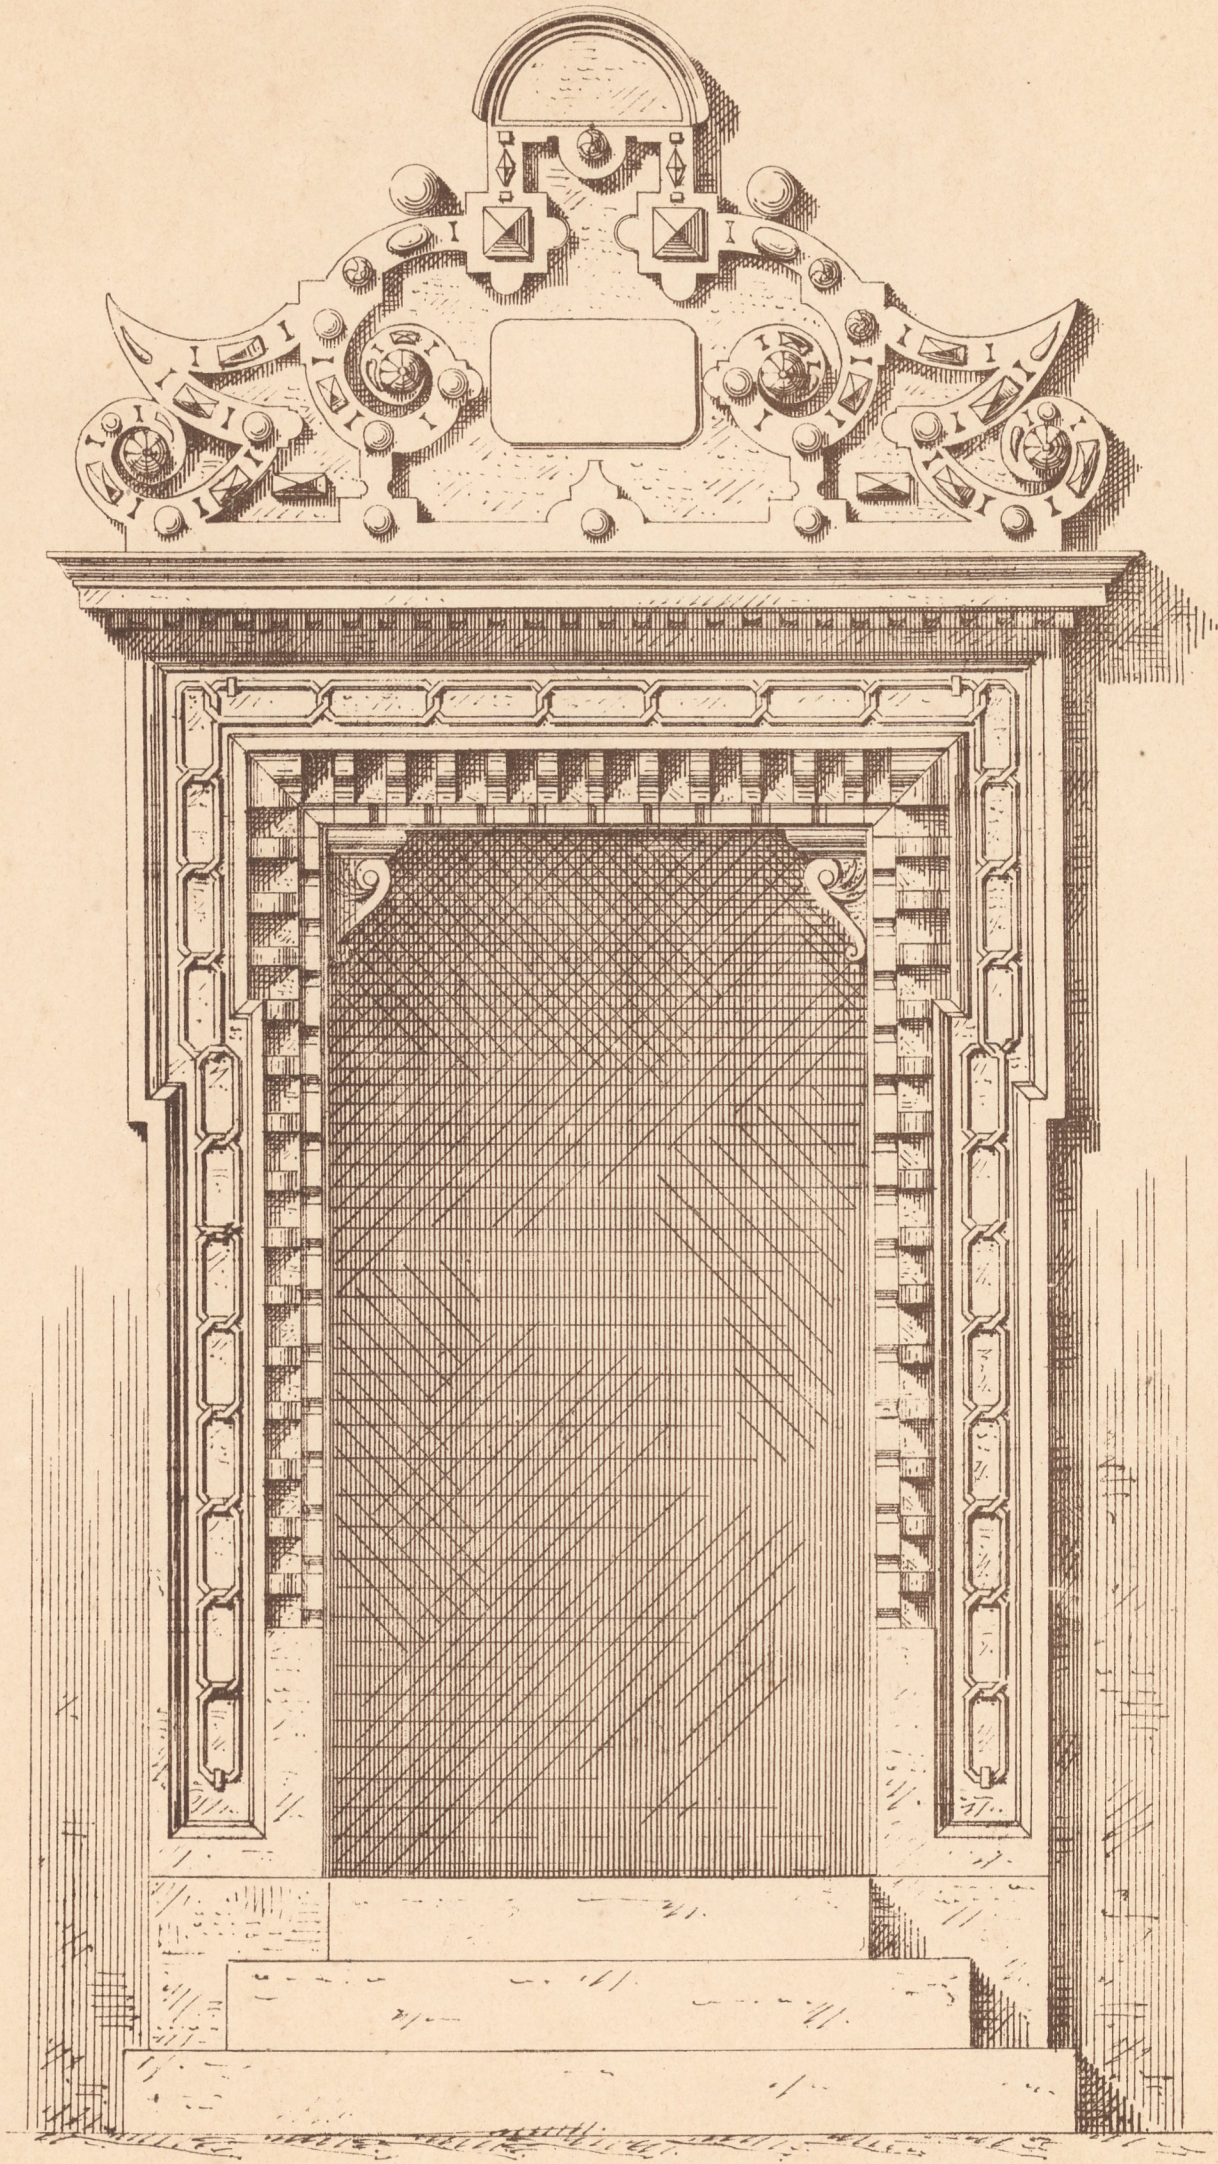

0. 1. 2. m.