



Thorweg vom Billy-Hause.


Ansicht.

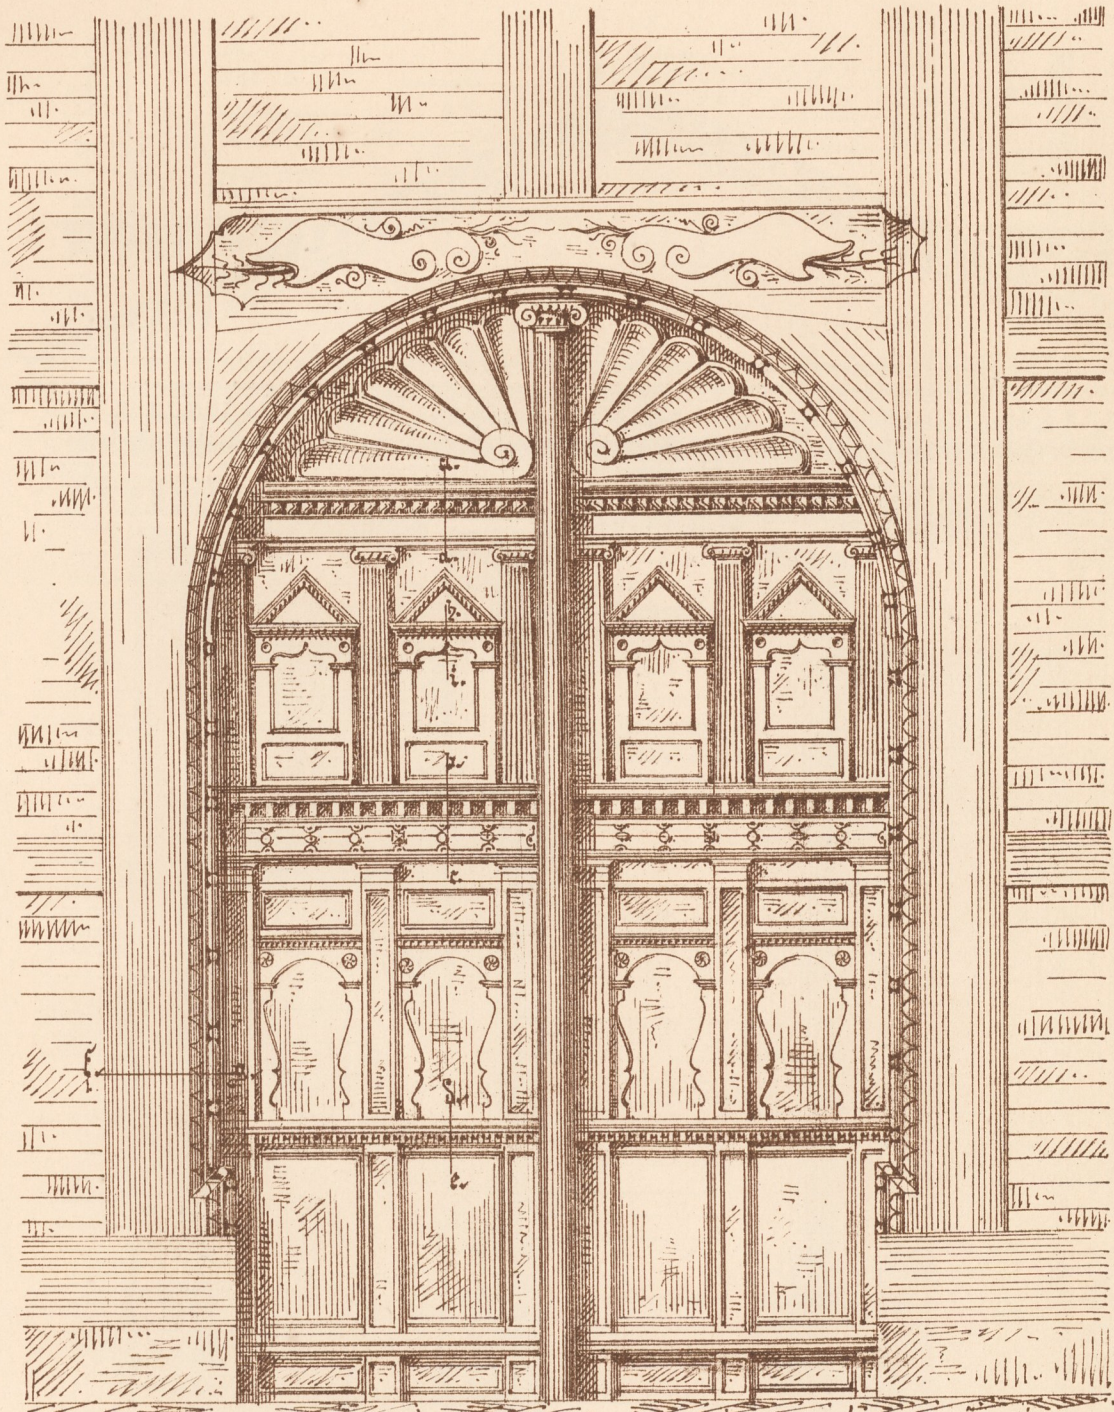


Kapitel d. Schlüssel

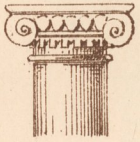


Preis v. Gart d.c.

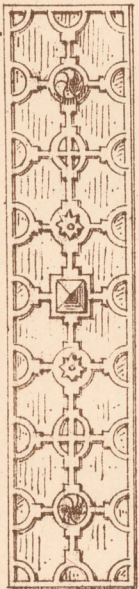

Wohn. aa

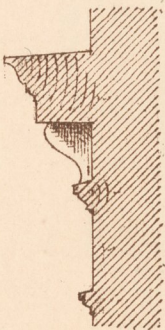

Wohn. b c

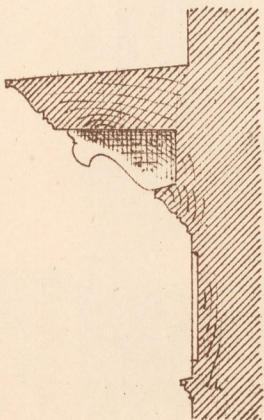


Wohn. d e



Verdachung



Kiebel ü. d. ab. füllung

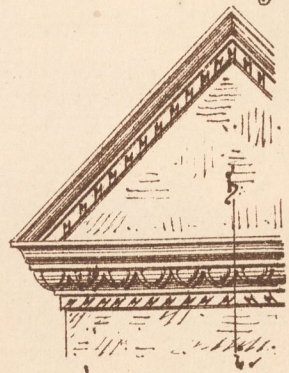

Wohn. f g

Wohn. h i