

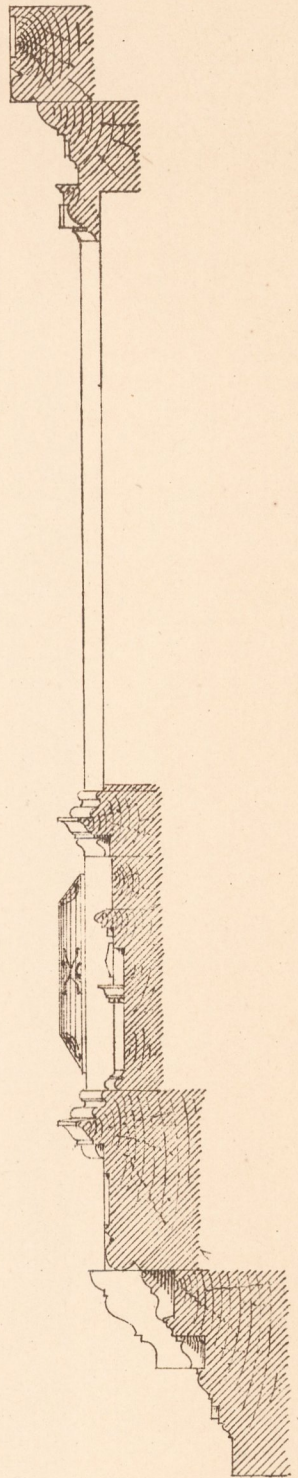


Facadenheil v. Borbau des Wilsch'schen Hauses.

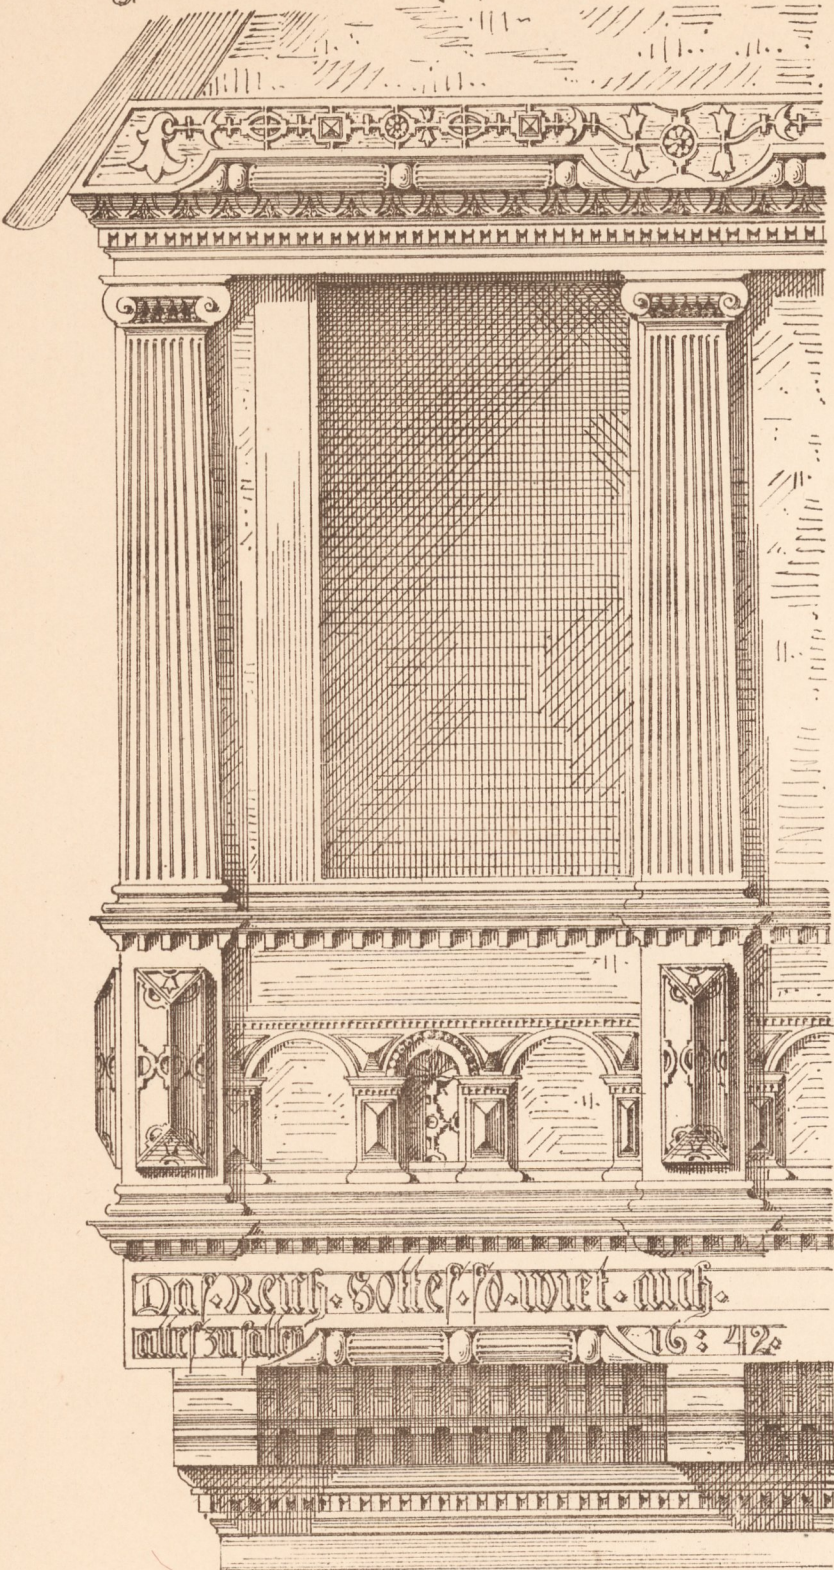


Ein Theil d. Architravs

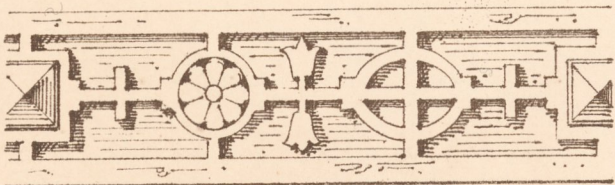


Quersch d. Krustriegels



Capitael

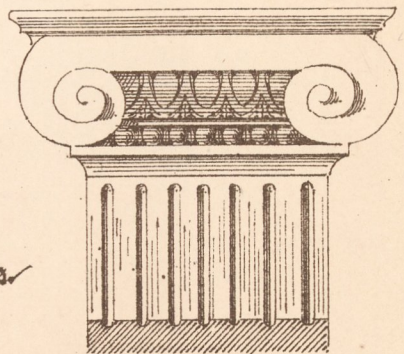

Ein Theil v. oberen Wandrahm

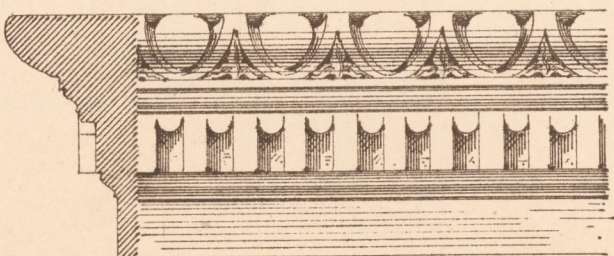

Quersch d. Basengliedes



Füllung v. d. untr. Schwelle

