
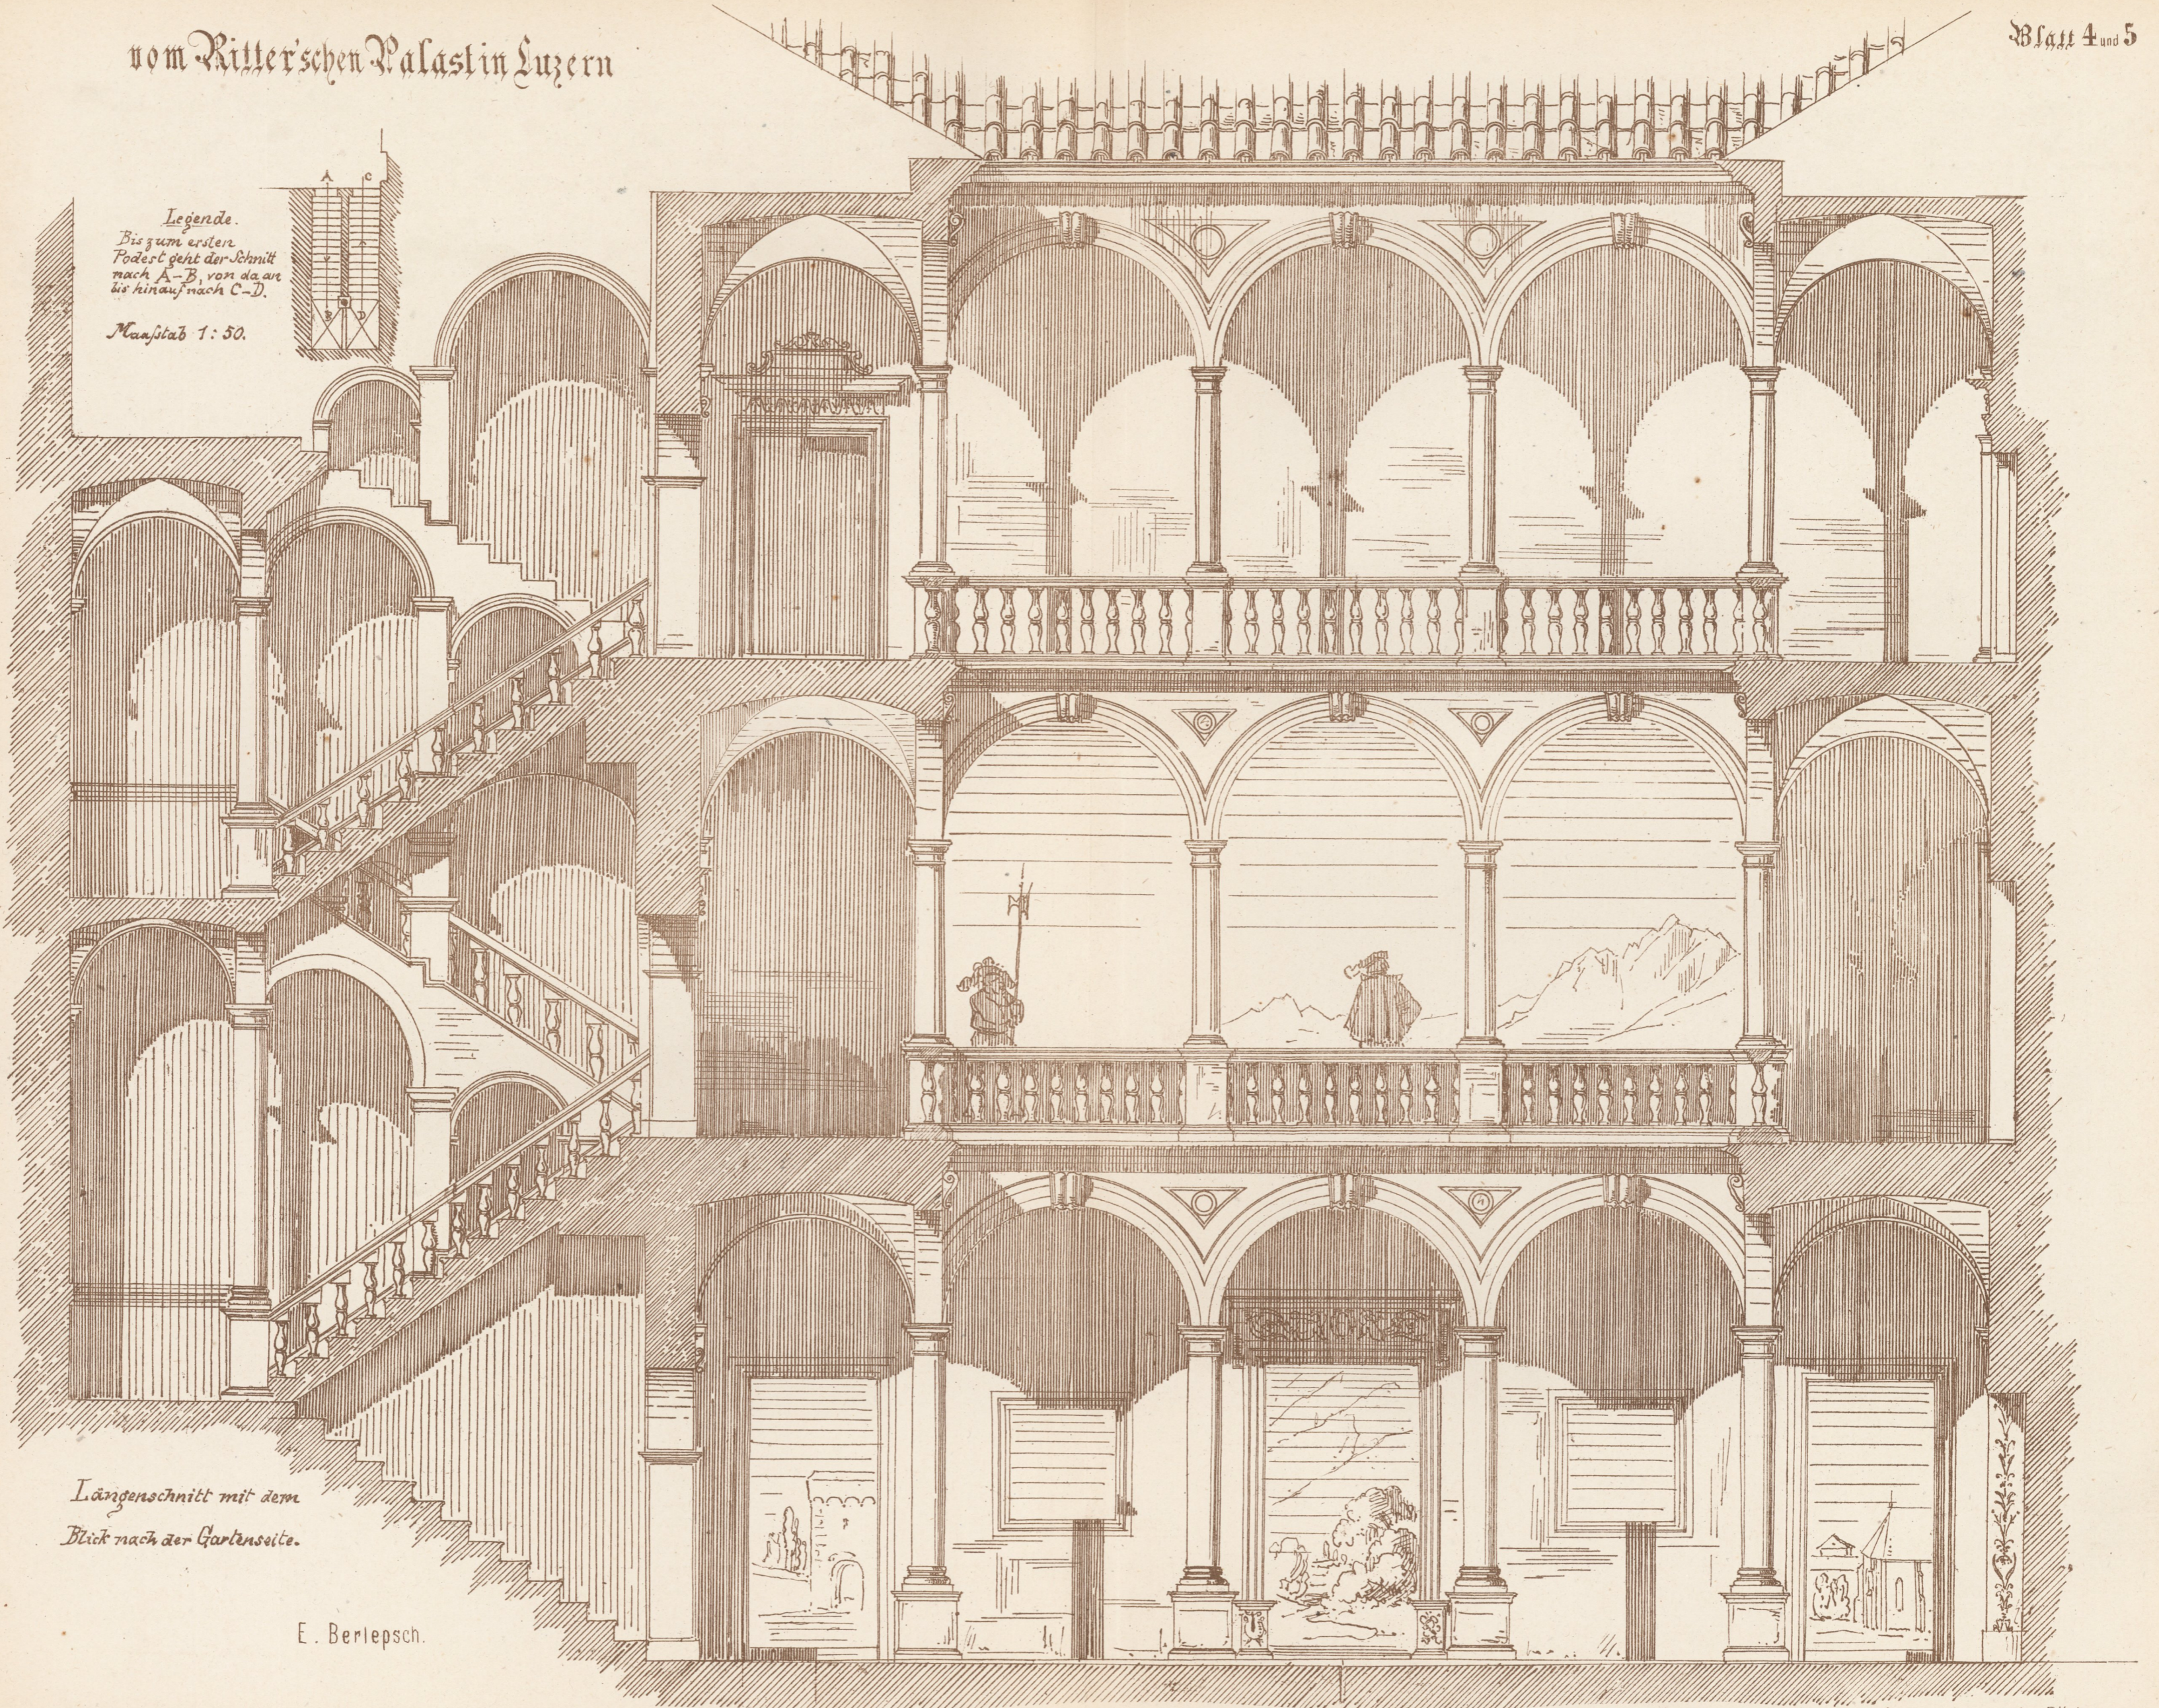


Legende.  
Bis zum ersten  
Podest geht der Schnitt  
nach A-B, von da an  
bis hinauf nach C-D.

Maasstab 1:50.

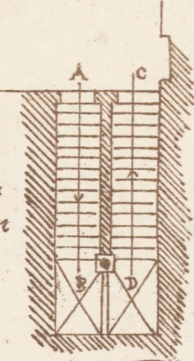

Längenschnitt mit dem  
Blick nach der Gartenseite.

E. Berlepsch.