


Fensterpilaster z. oberen Stockwerk.
1/9^{tel} d. nat. Größe

Querschnitt z. Seite 5.

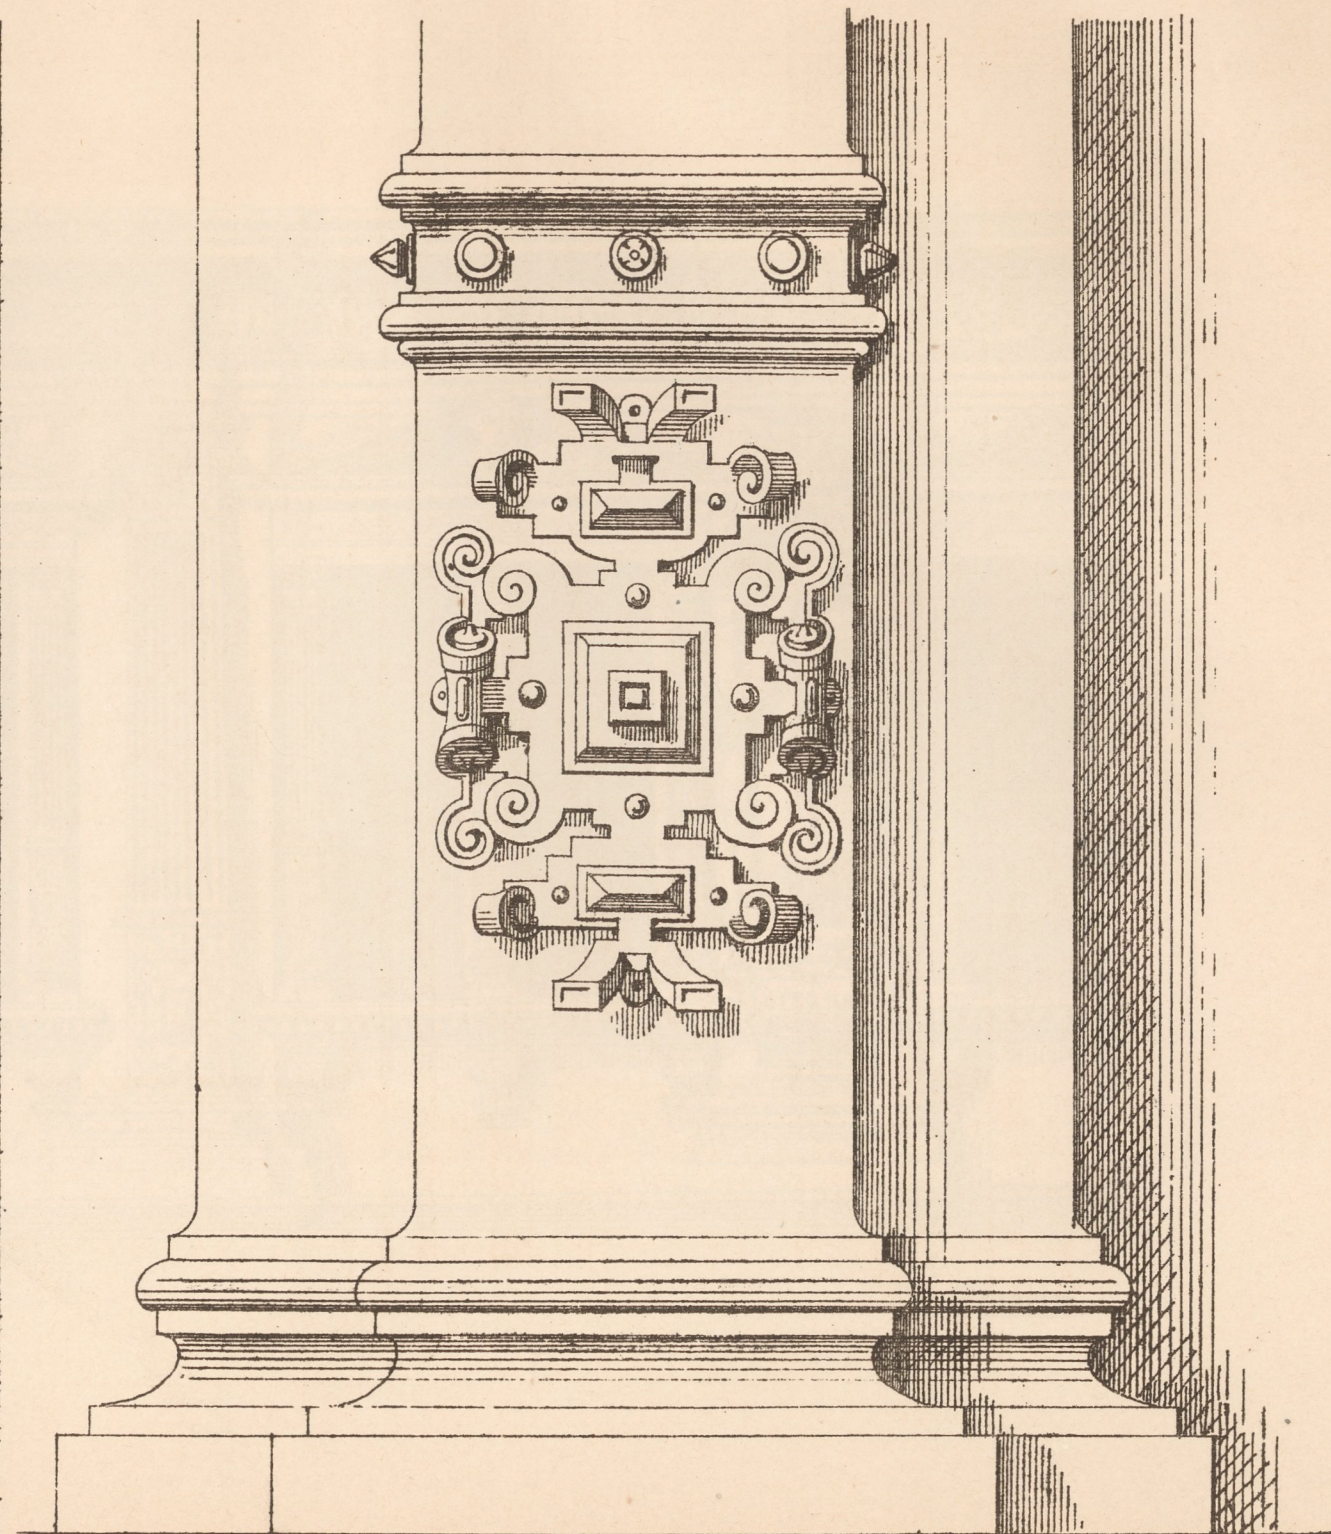

Pilaster z. Giebel.