


Heidelberg.

Schloß. Detail z. Mittelgeschos v. Friedrichsbau.

9

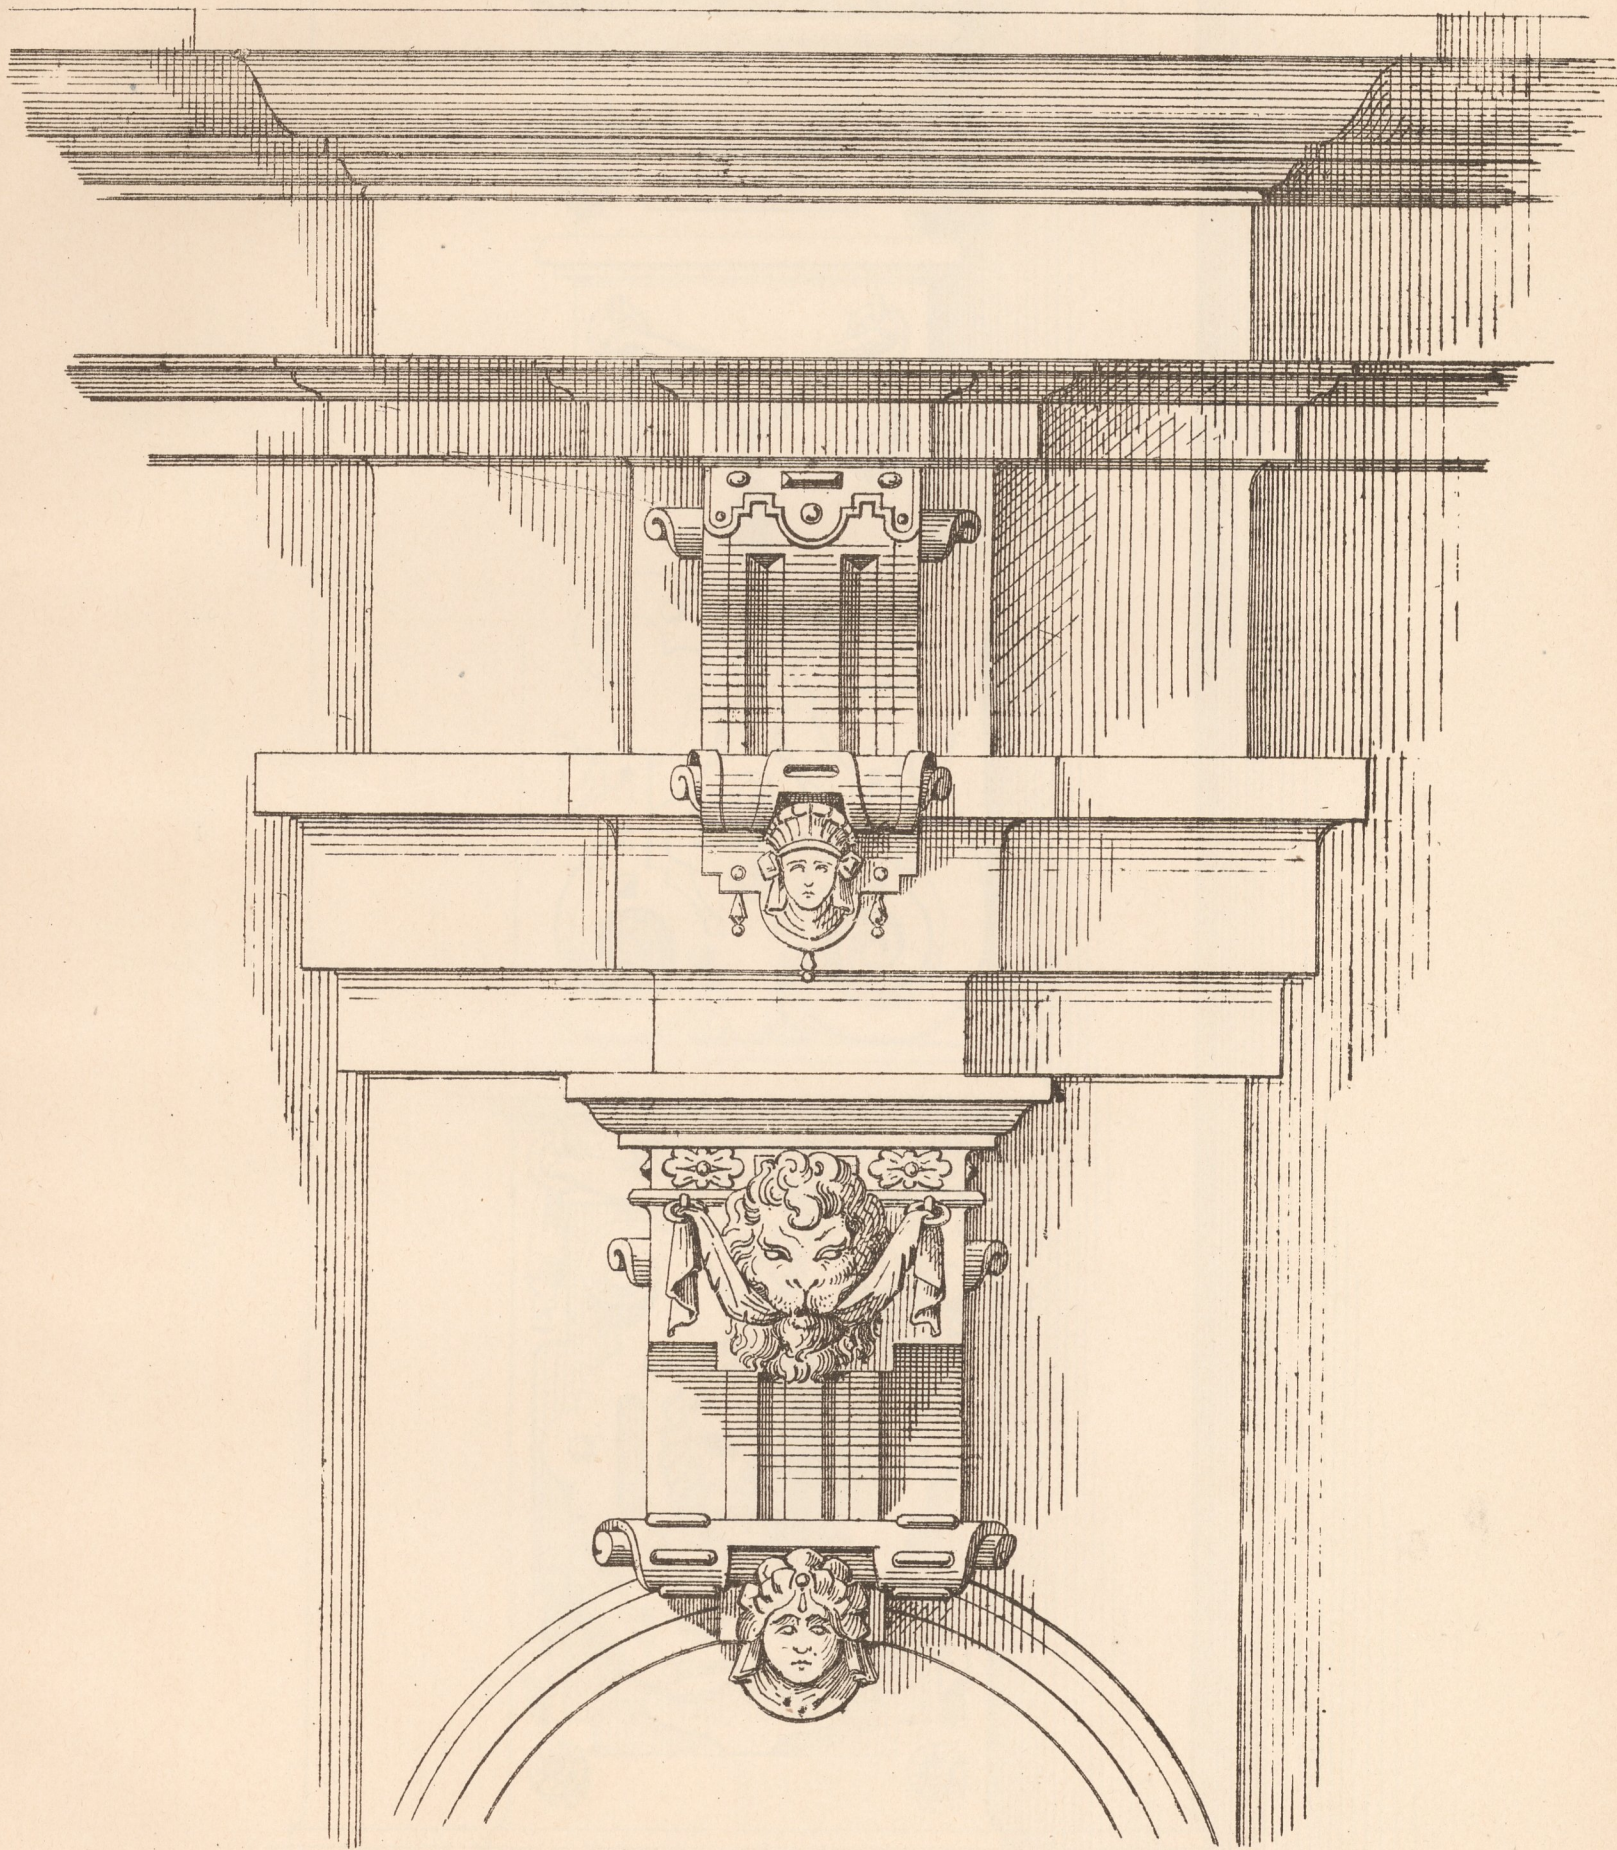

1/2 nat. Größe.

J. Ekwein.