
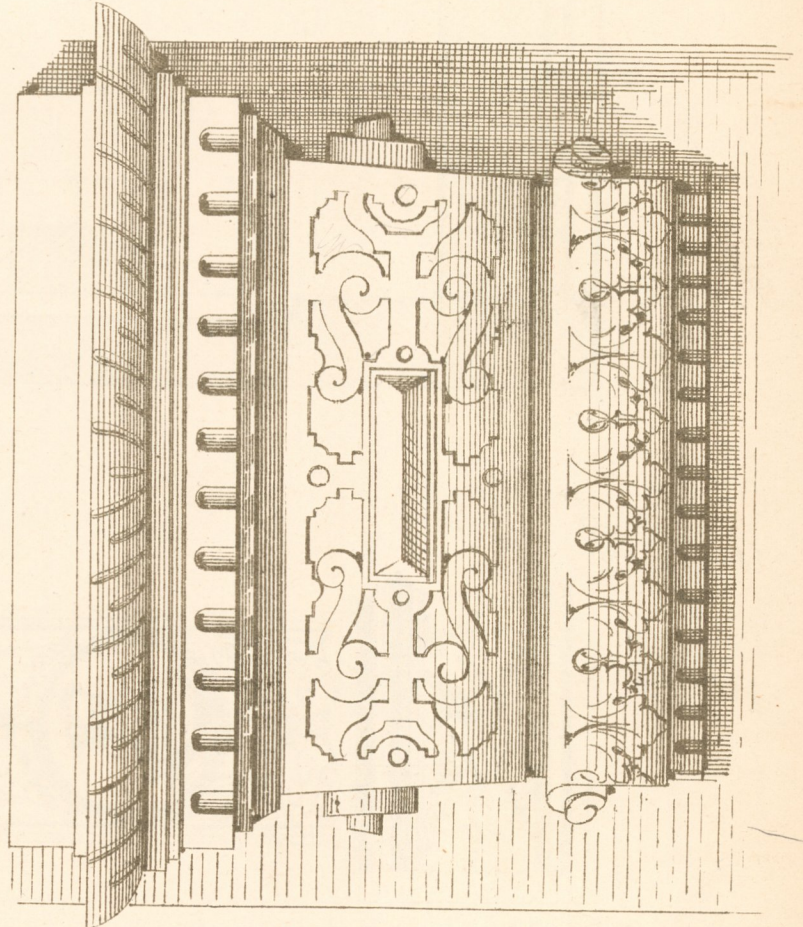
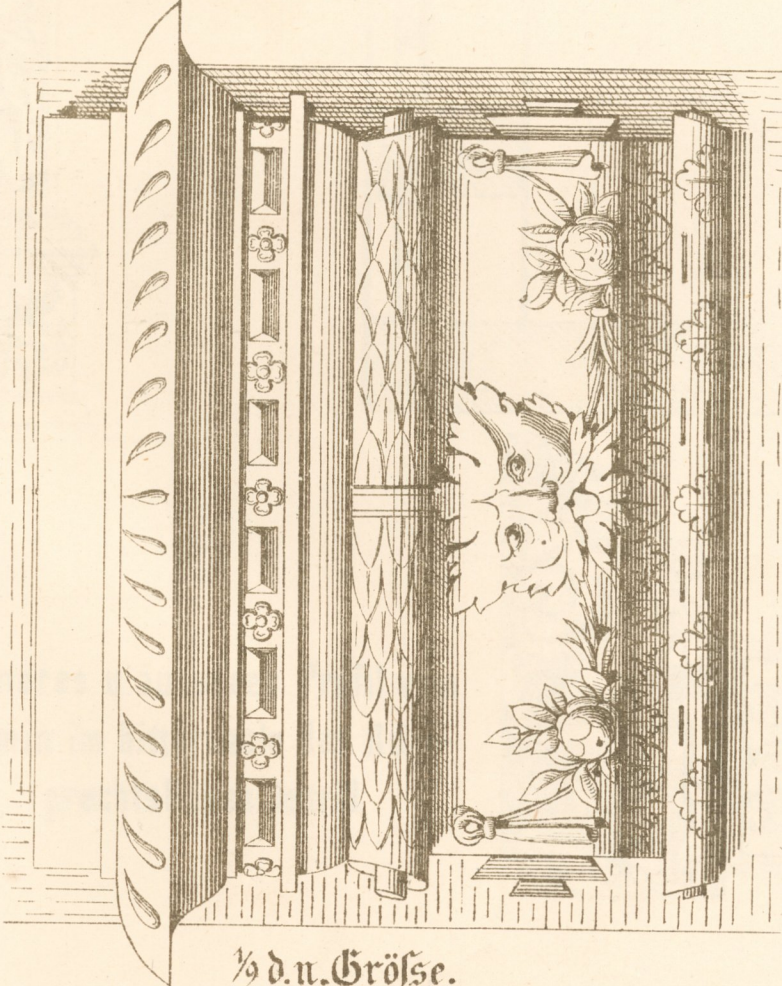
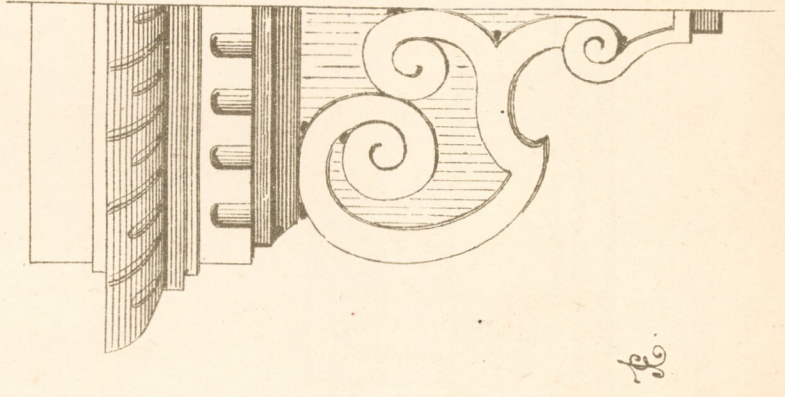
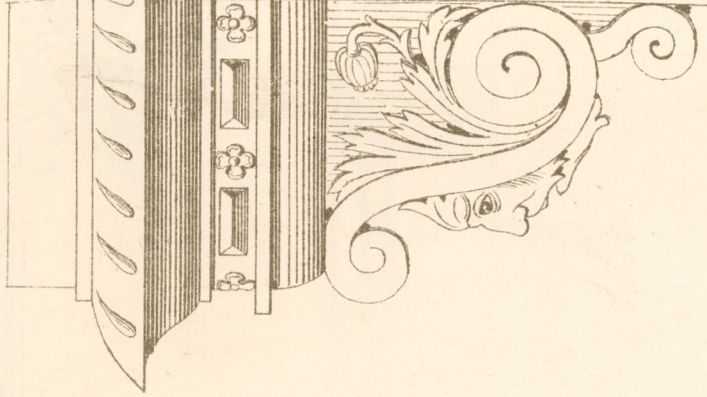


Heidelberg,  
Schloss. Details zum Erdgeschoss vom Friedrichsbau.

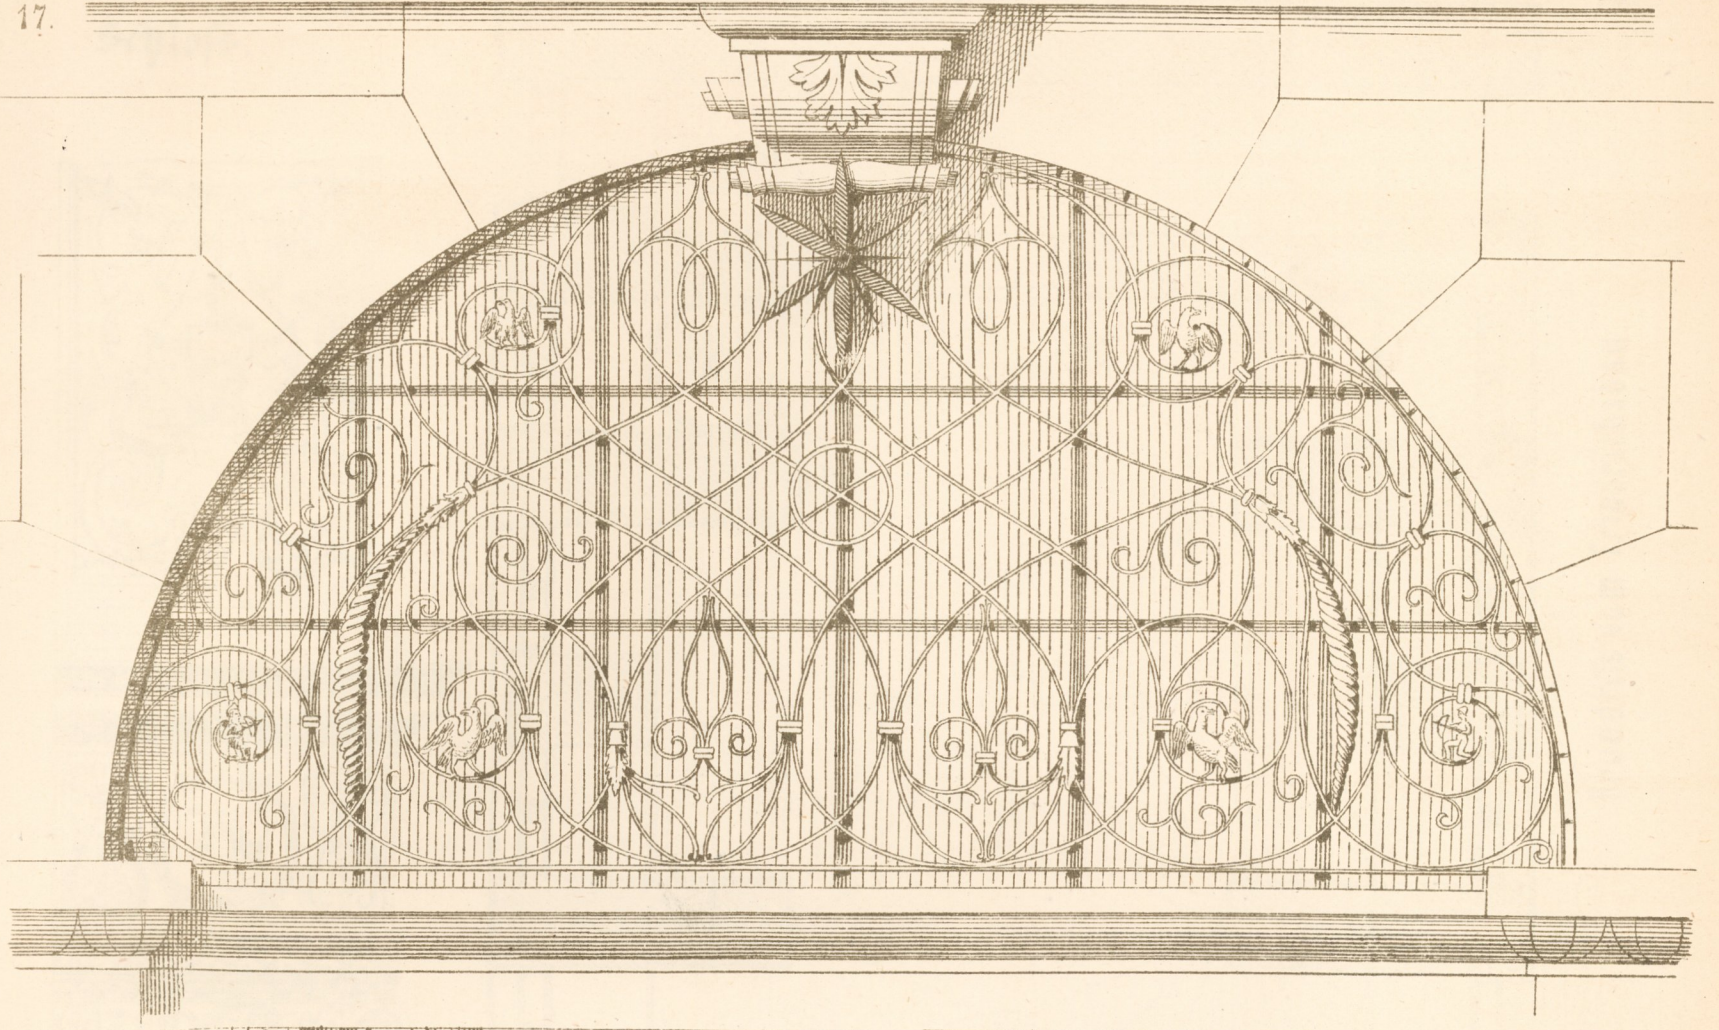

1/2 d. n. Grösse.