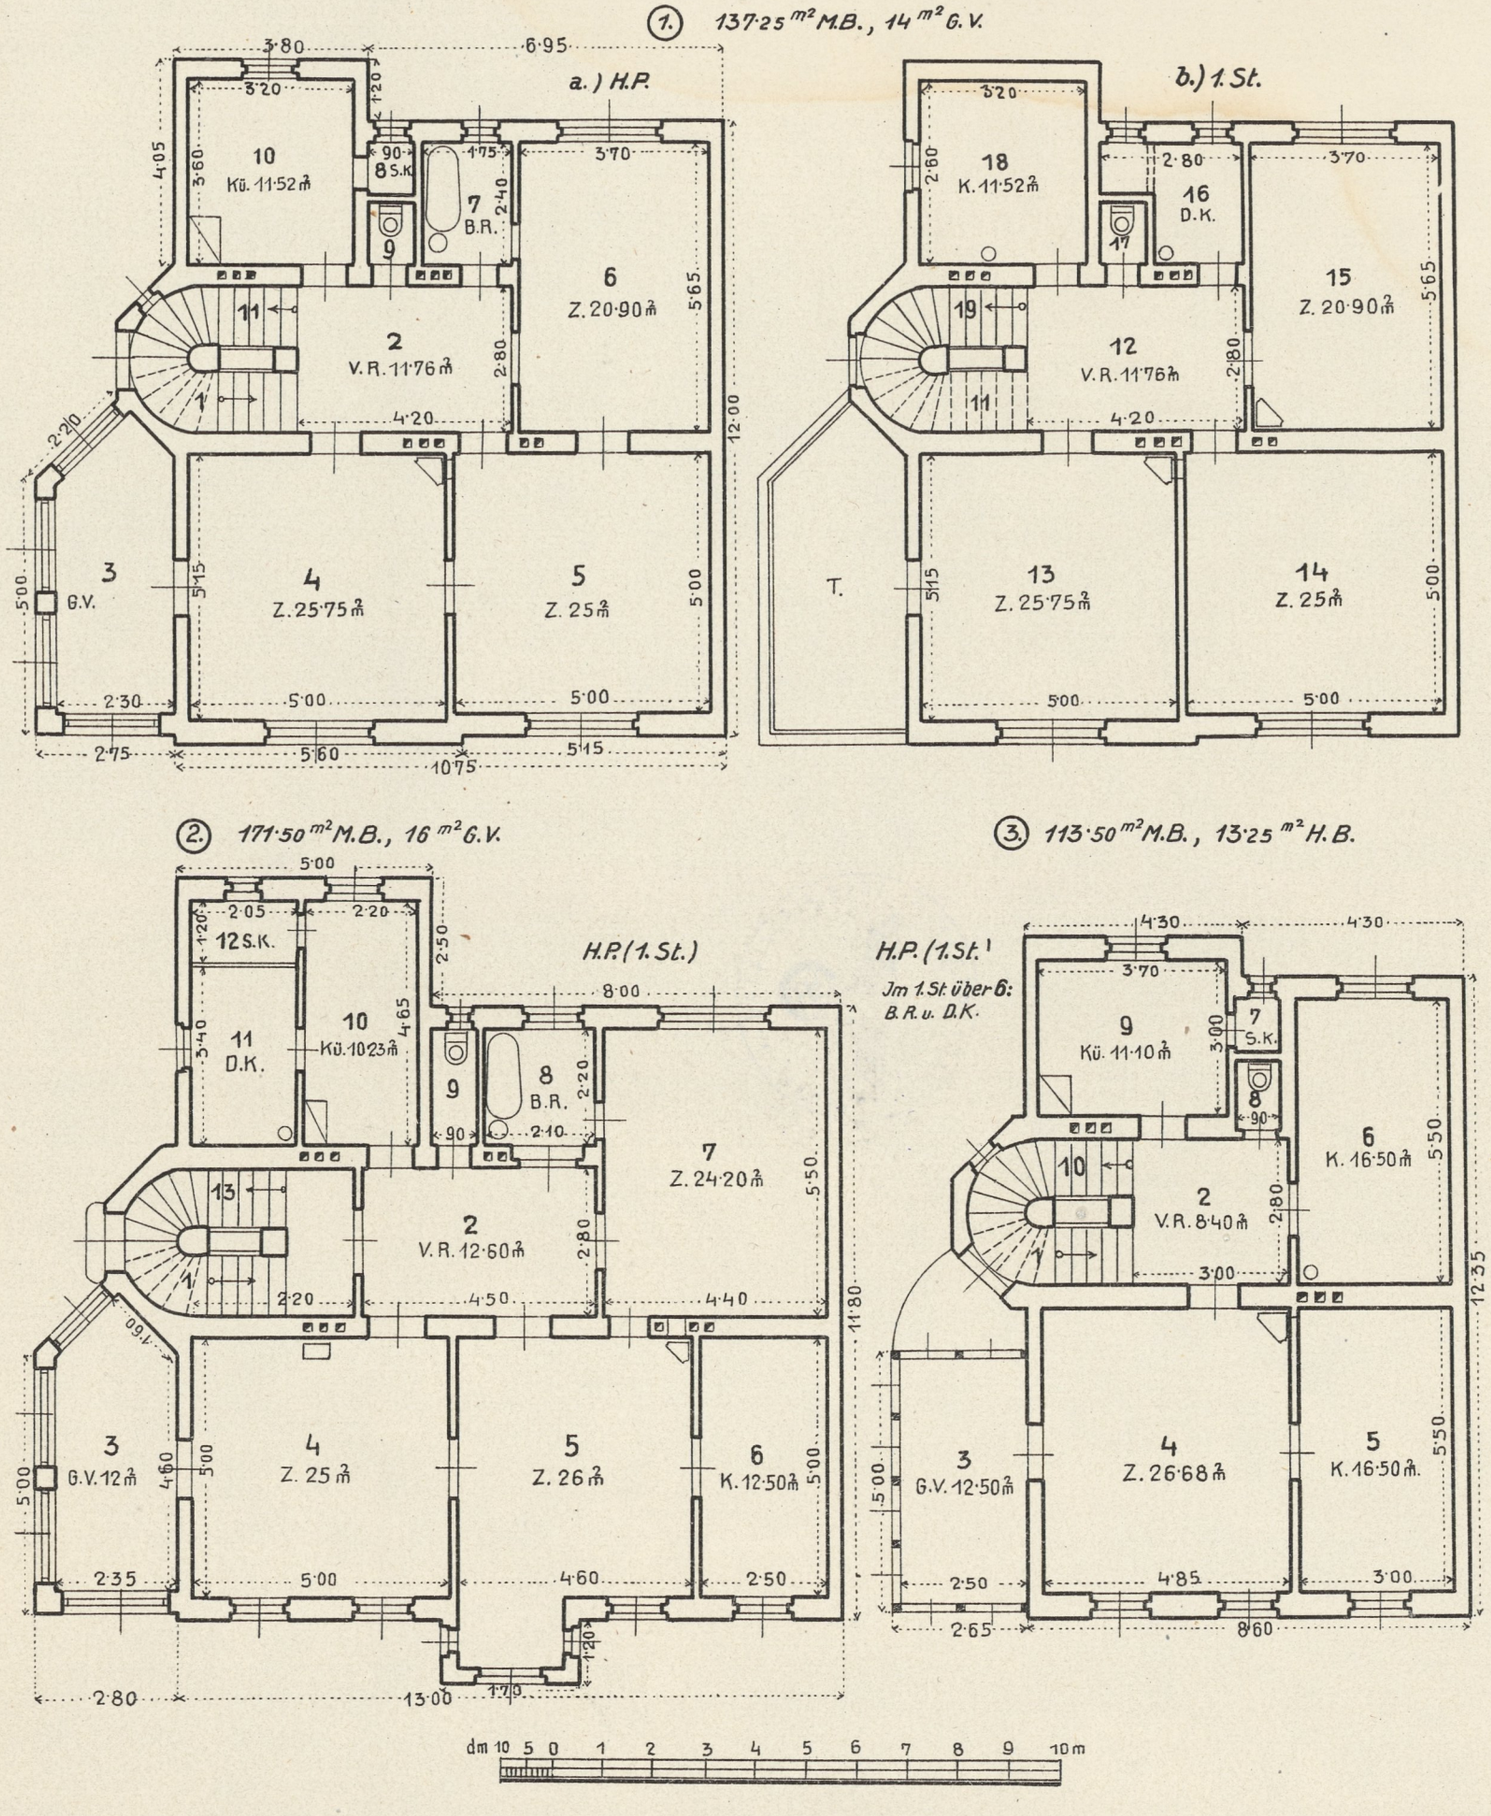Grundrißentwürfe.
3 einstöckige Villen, je 1 oder 2 Wohnungen mit 4 bis 6 Wohnräumen.