


Grundrißentwürfe. 2 einstöckige Villen, je eine Wohnung mit 5 bis 7 Wohnräumen.

① 156.40 m² M.B.

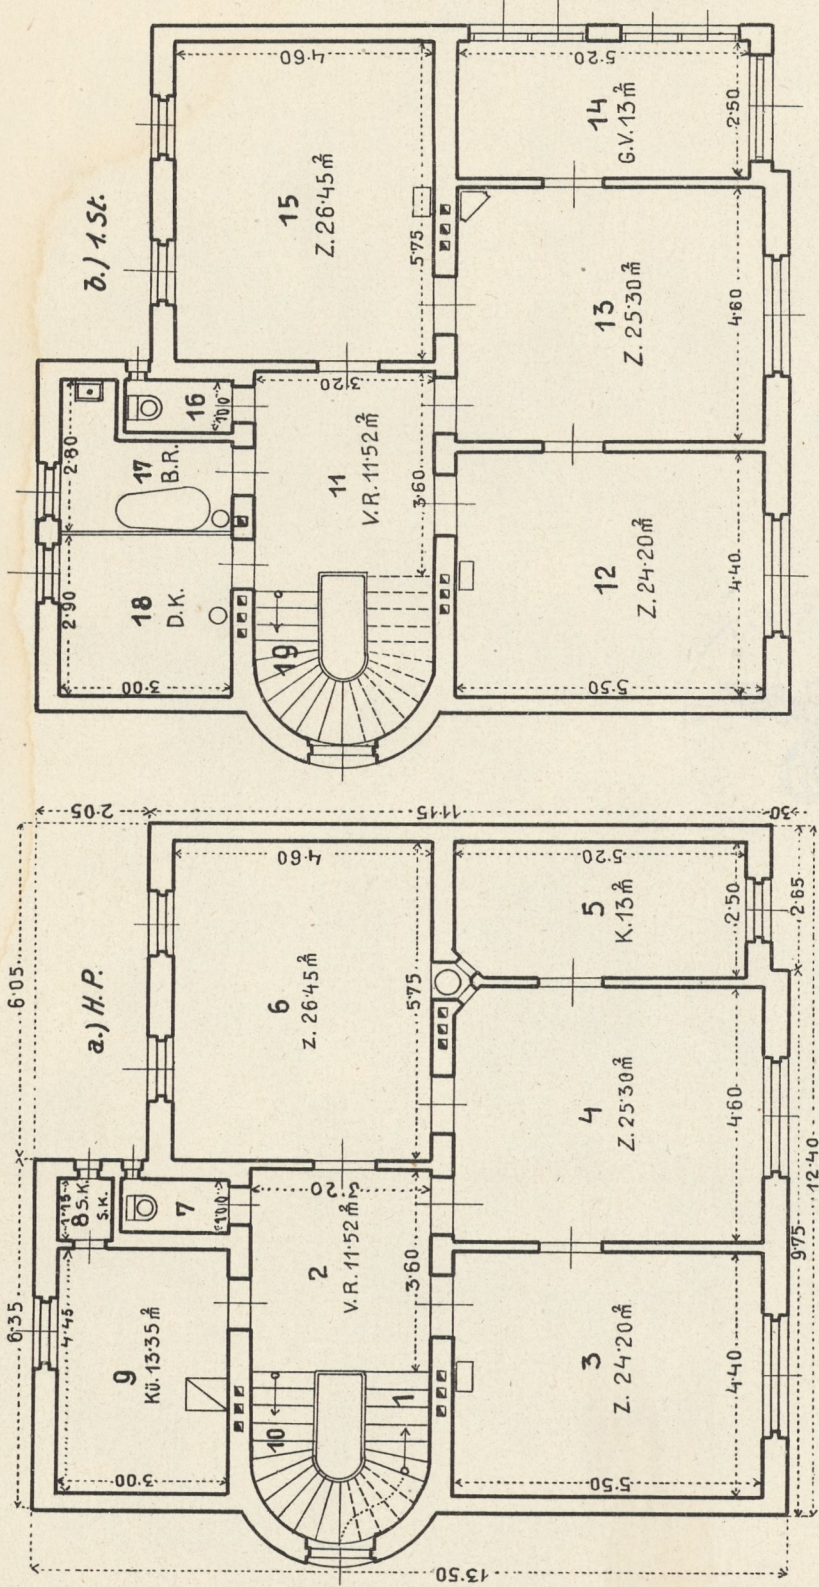

② 129.00 m² M.B.

