



# SCHMIEDEKUNSTVORLAGEN IN MODERNEM STIL

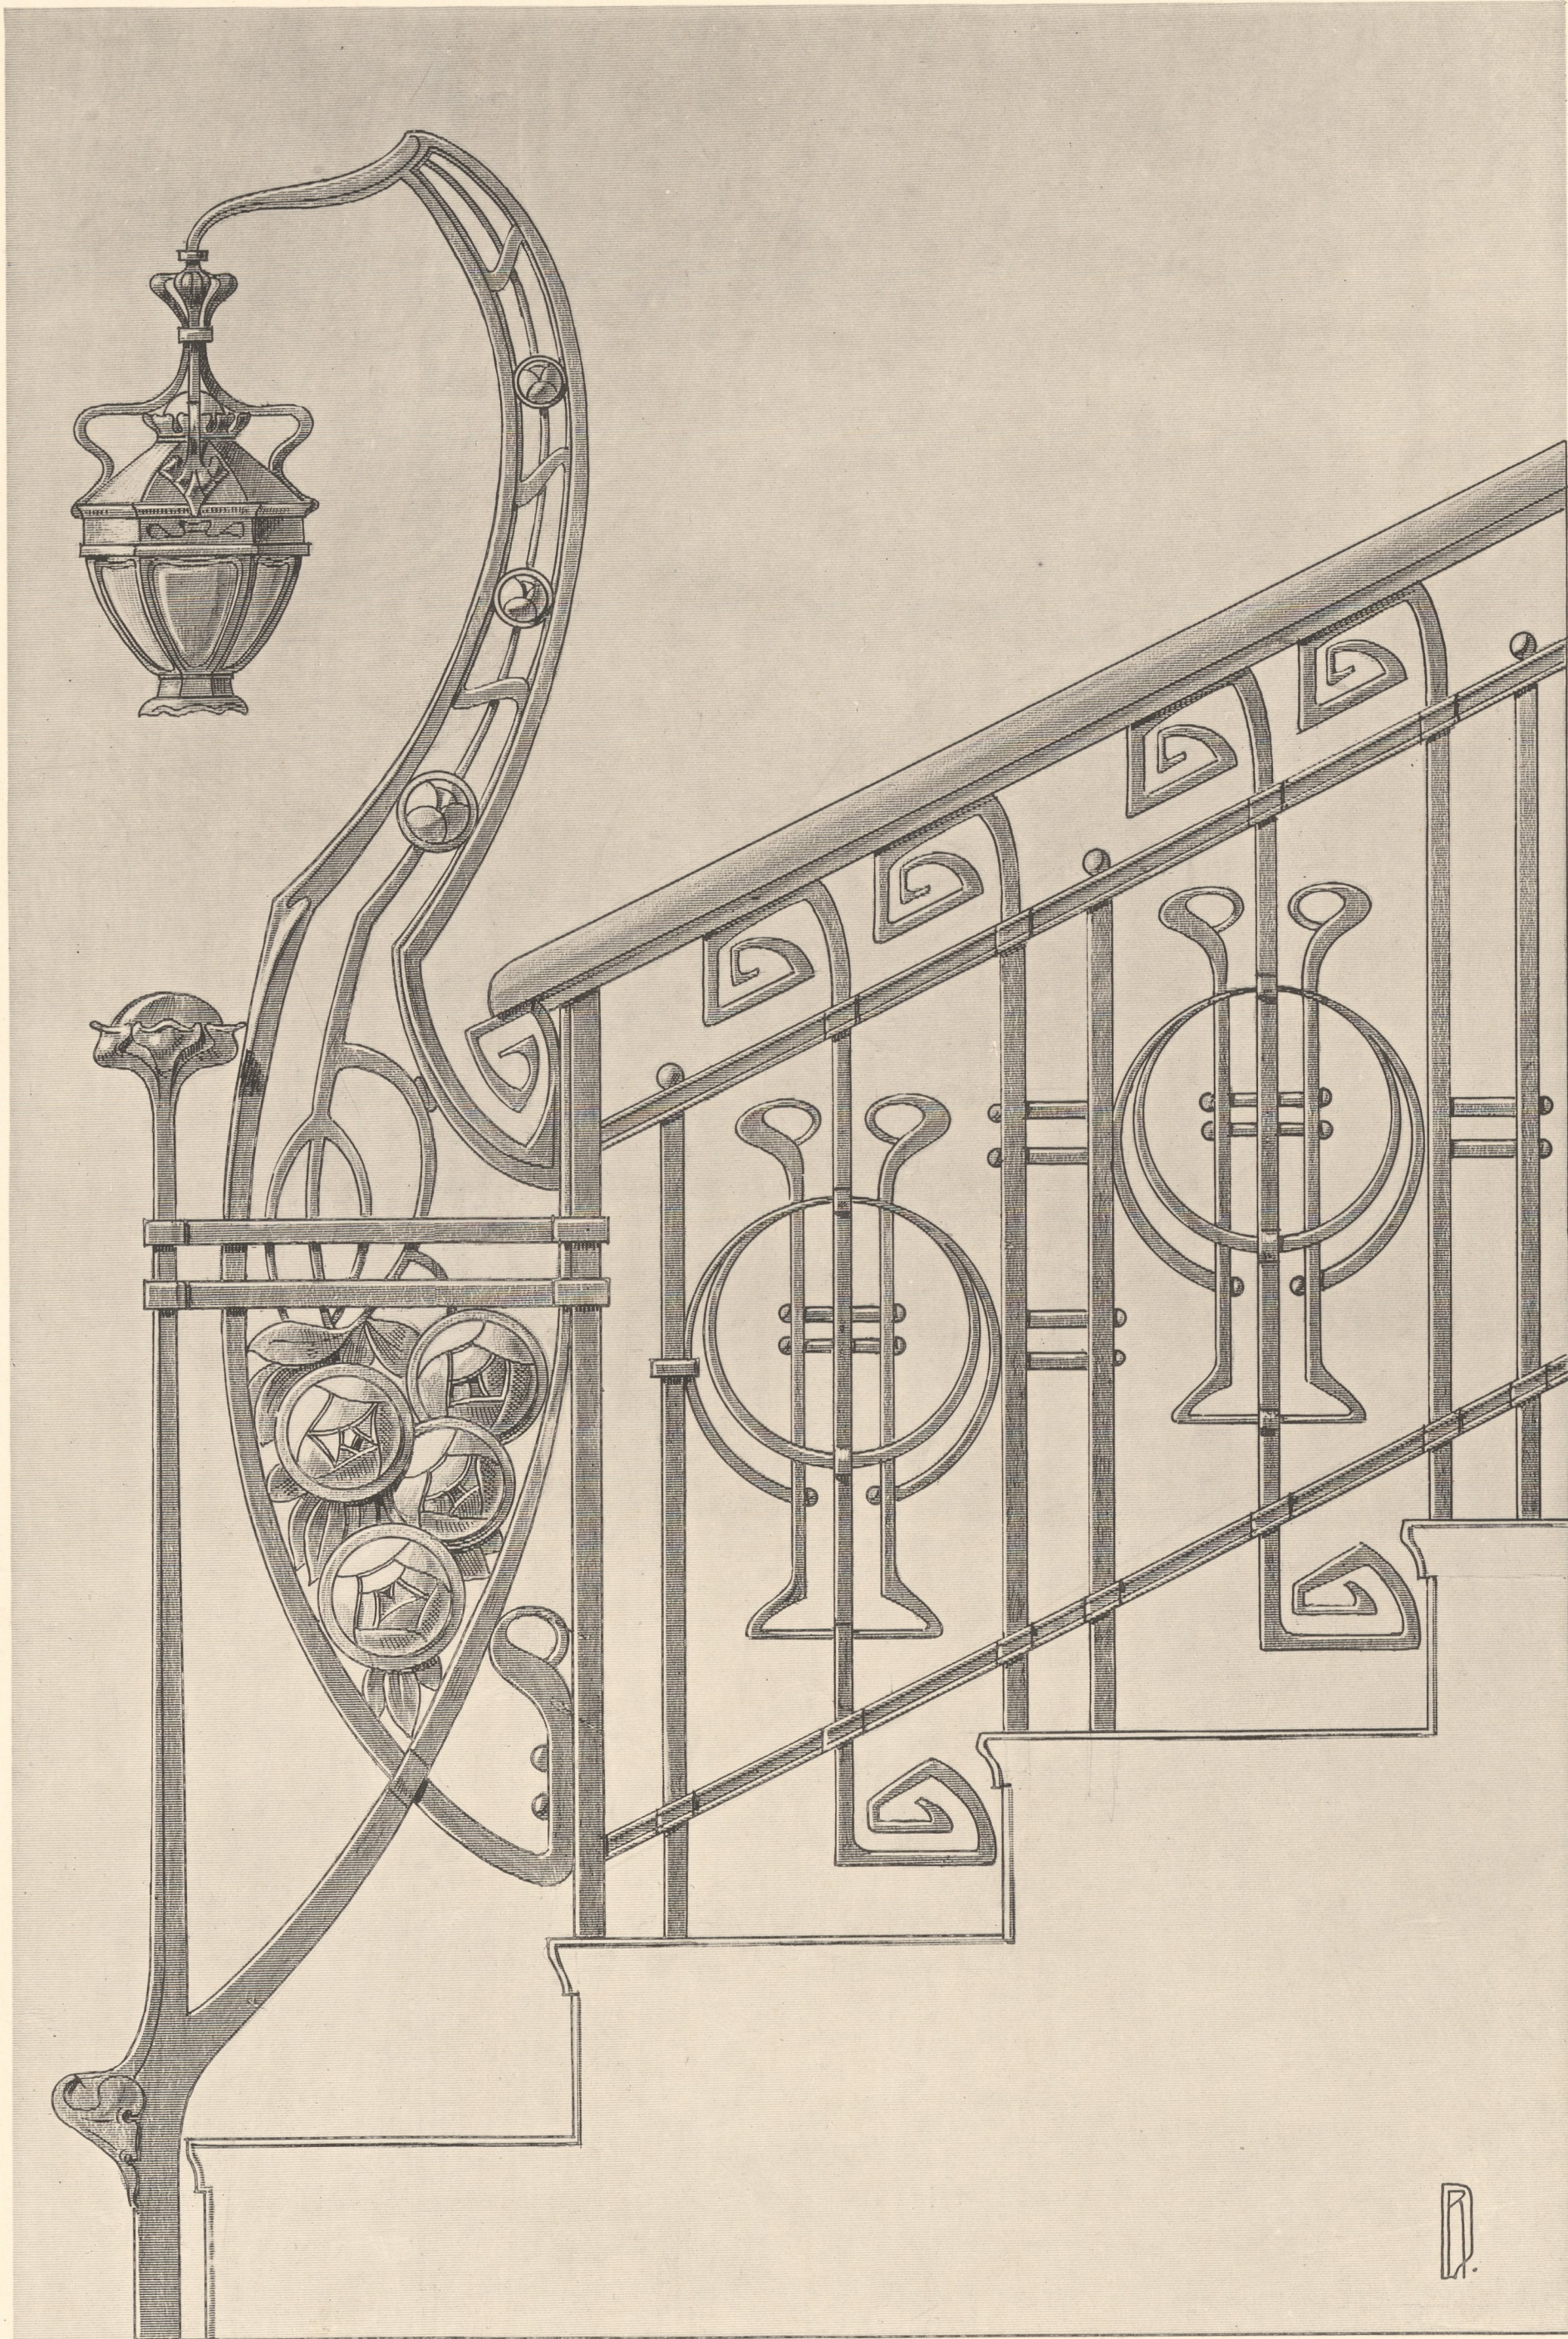

TREPPENGELÄNDER MIT BELEUCHTUNGSKÖRPER

MODERN

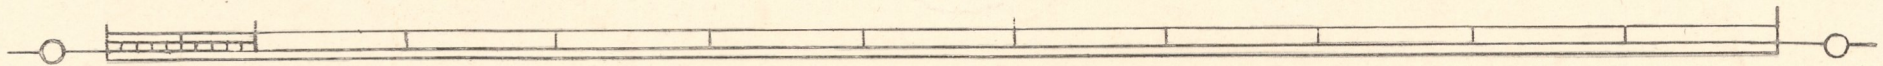

VERLAG v. GERHARD KÜHTMANN  
DRESDEN

RICHARD DORSCHFELDT, FECT.

Inventar  
Abth. E  
Nr. 1150

BLATT 42

