



Bauspenglerarbeiten.


1. Kiesleisten für Holzzementdächer.

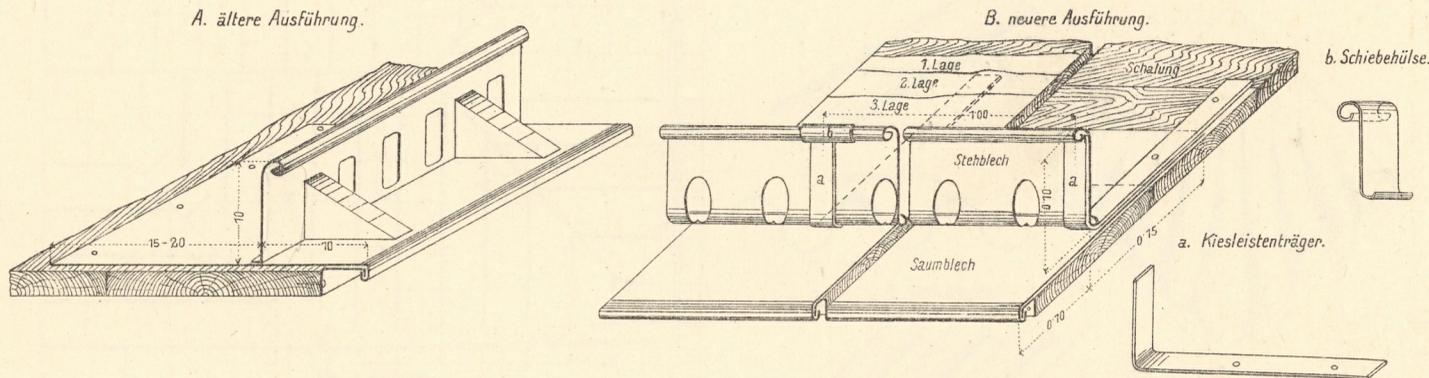


2. Giebelabschlüsse bei Holzzementdächern.

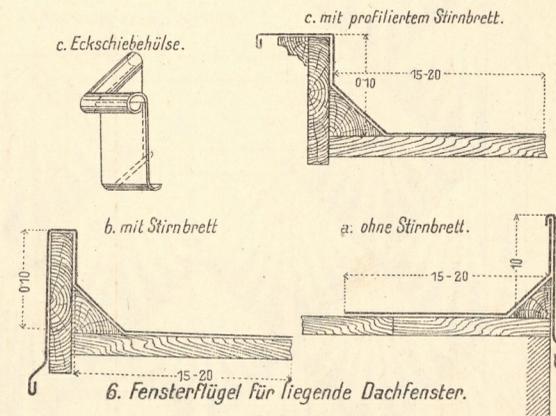

3. Stehende Dachfenster.

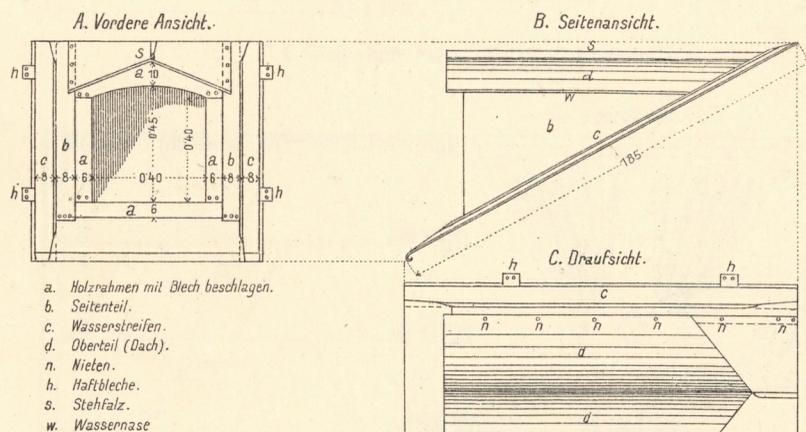


5. Liegende Dachfenster

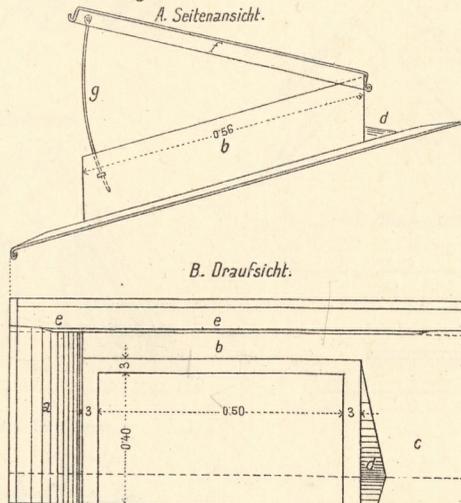


Legende zu Fig. 5 u. 6.

- a. Sohlbank
- b. Seitenteile
- c. Oberteile mit Satteld
- e. Wasserstreifen
- f. Fensterflügel
- g. Aufpreisstange
- h. Glastafel (Doppelglas)
- i. Messinghaft

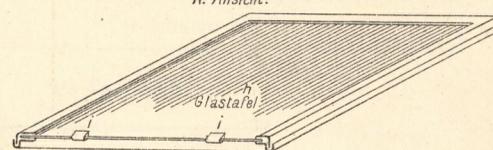


B. Querschnitt des Seitenteiles.

C. Querschnitt des Unter- und Obertheiles.

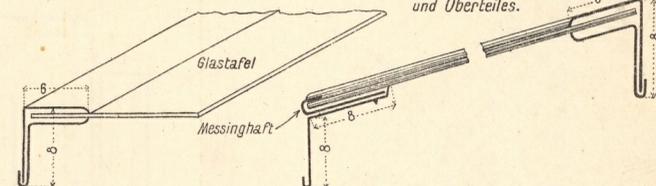


9. Gesimsabdeckung mit Hakenbefestigung.


4. Ornament-Dachfenster.

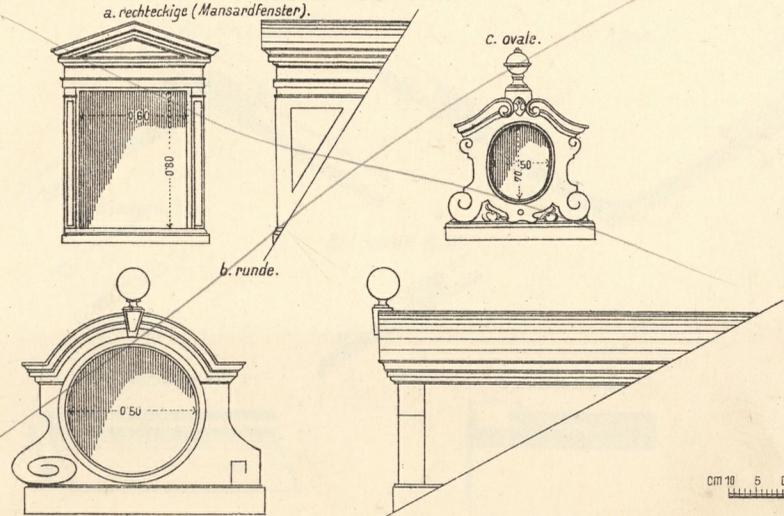

7. Gesimsabdeckung.

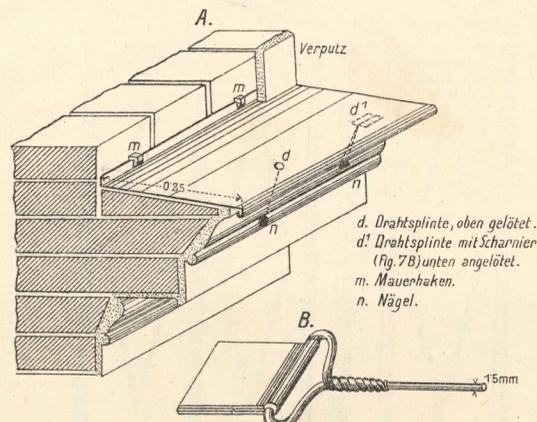

- d. Drahtsplinte, oben gelötet.
- d' Drahtsplinte mit Scharnier (Fig. 7B) unten angelötet.
- m. Mauernaken.
- n. Nägel.

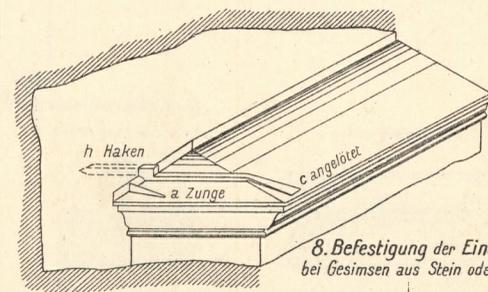

8. Befestigung der Eindeckung bei Gesimsen aus Stein oder Beton.

