16. DEZ. 1924
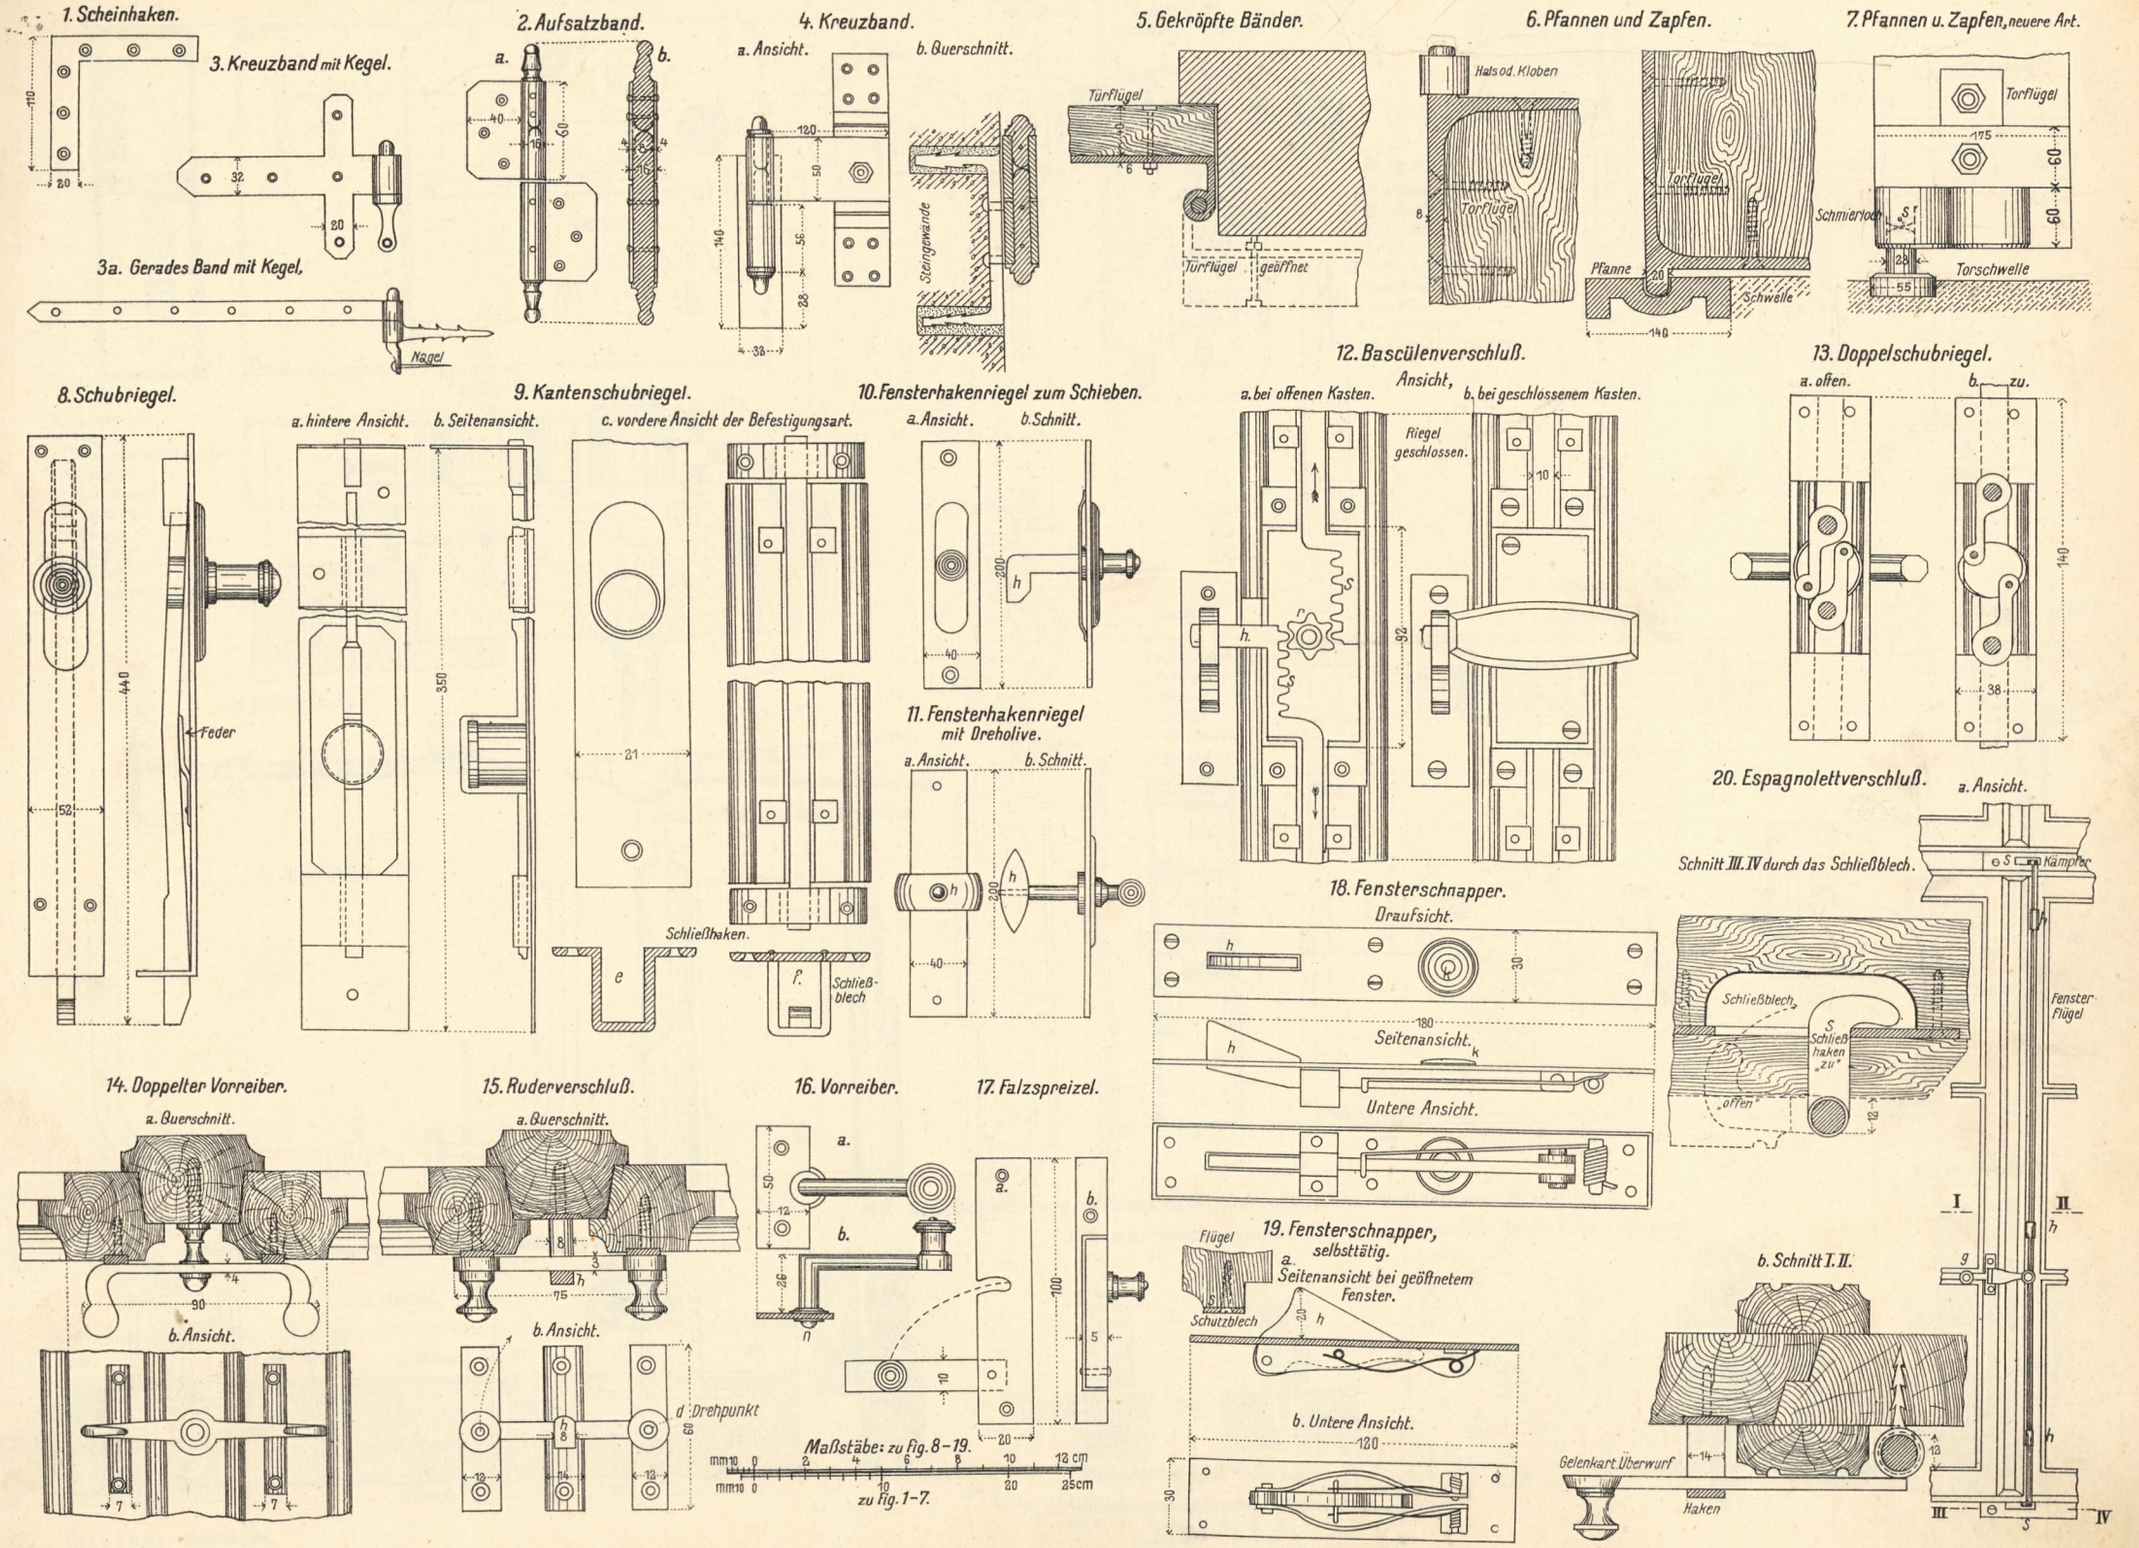
Schlosserarbeiten. (Beschläge).