



1. Eisernes Fenster. [z. B. für Ställen kranker Pferde.]


e. Seitenansicht der Aufspreizstange.

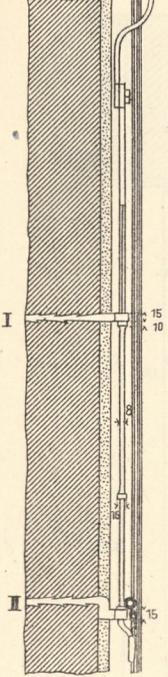

a. Innere Ansicht.

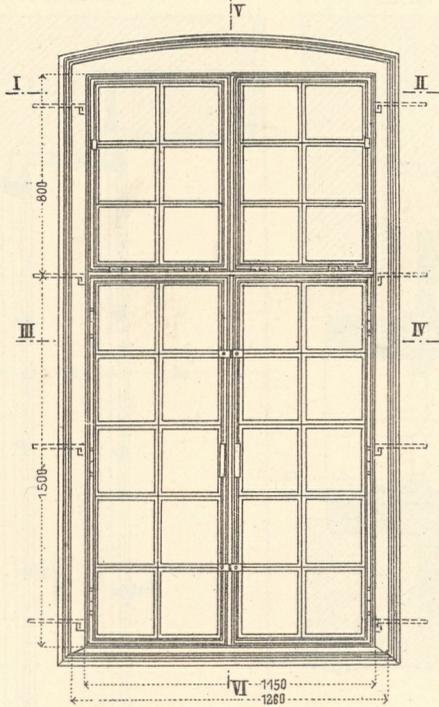


d. Vertikalschnitt V.VI.

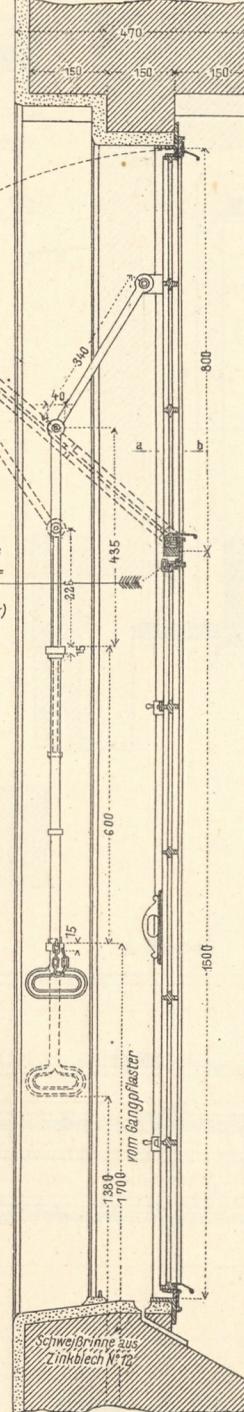


Öse zur Anbringung eines Vorhanges oder einer Strohmatten. (an jedem Fensterflügel 2 Stück)


b. Horizontalschnitt I.II.

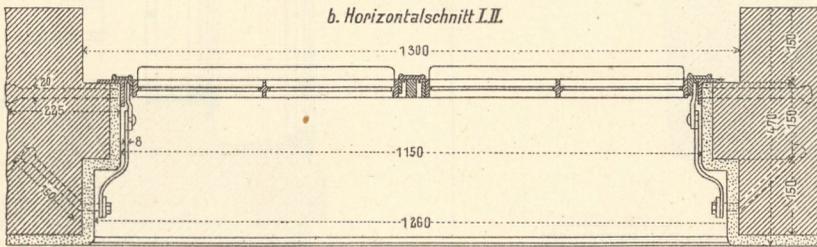


c. Horizontalschnitt III.IV.

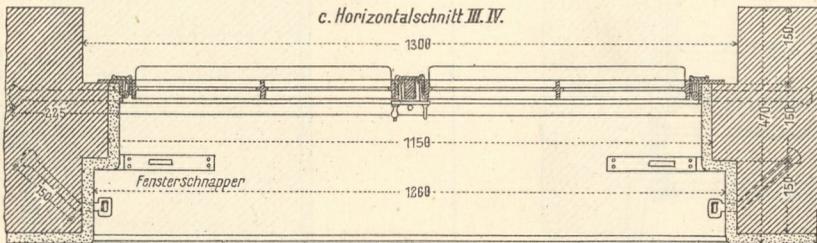


h. Detail des Horizontalschnittes III.IV.

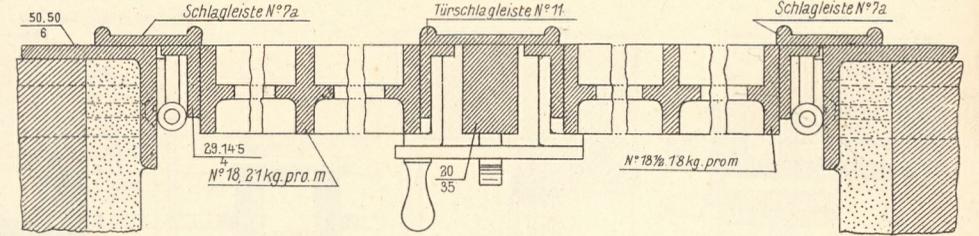


i. Detail des Vertikalschnittes V.VI.

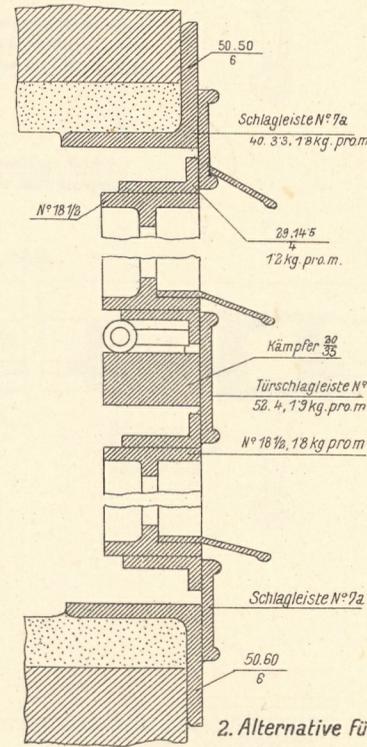


k. Detail eines Scharnierbandes der oberen Flügel.

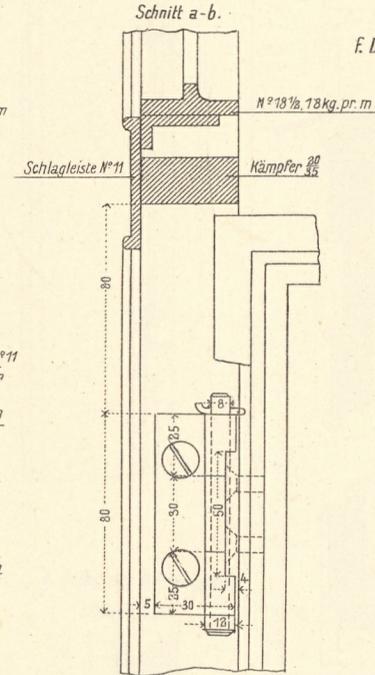

f. Detail eines Aufsatzbandes der unteren Flügel.

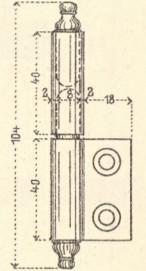


g. Führung der Zugstange.

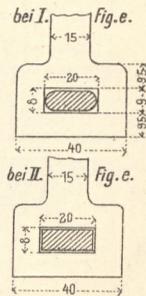


2. Alternative für Detailausführung eiserner Fenster.

a. Horizontalschnitt.

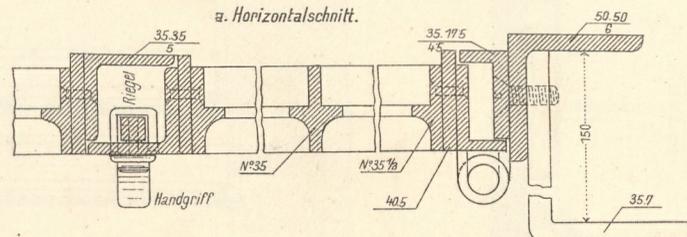

c. Variante für Mittelstücke.

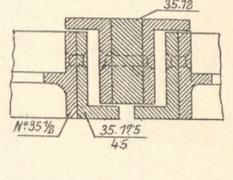

b. Vertikalschnitt.

