

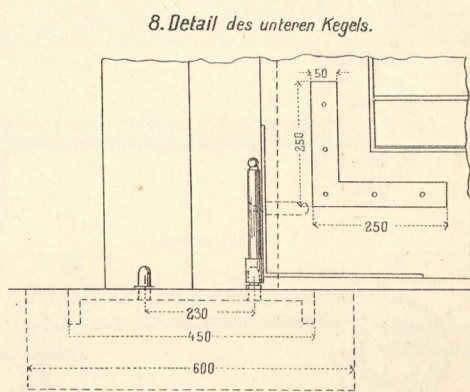
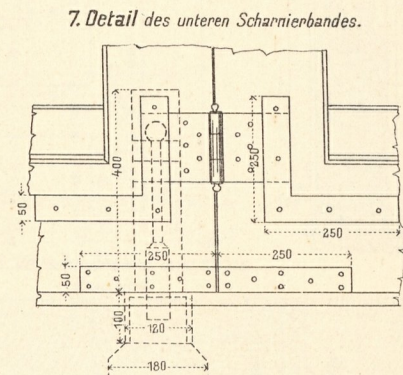
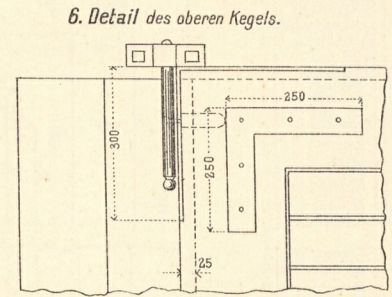
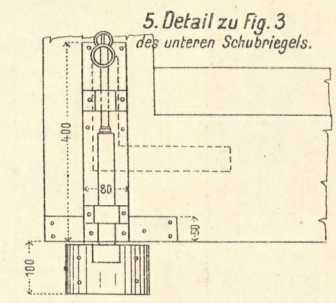
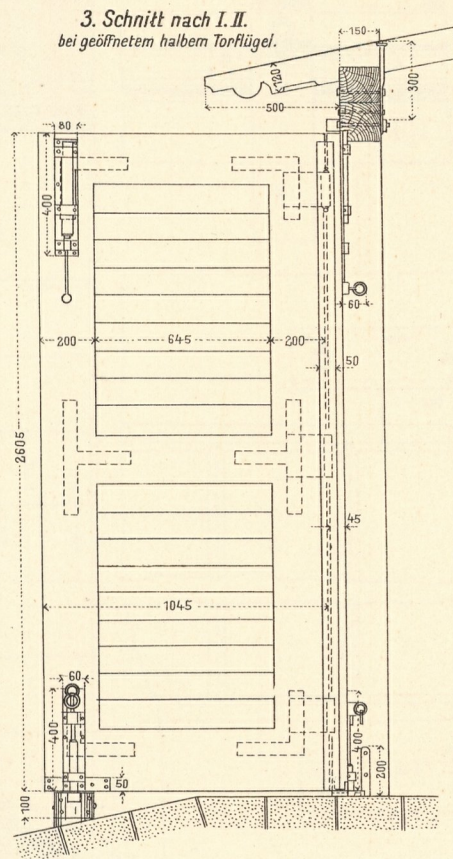
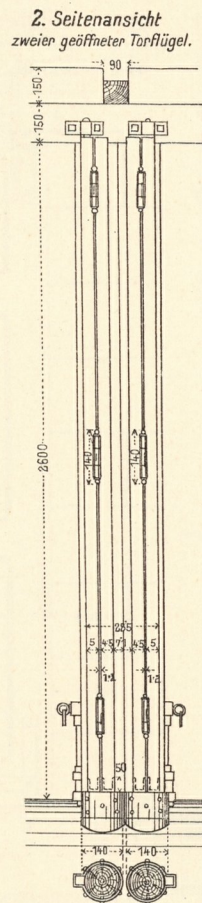





Tor für Wagen- Automobil- Geschützremisen u. dgl.

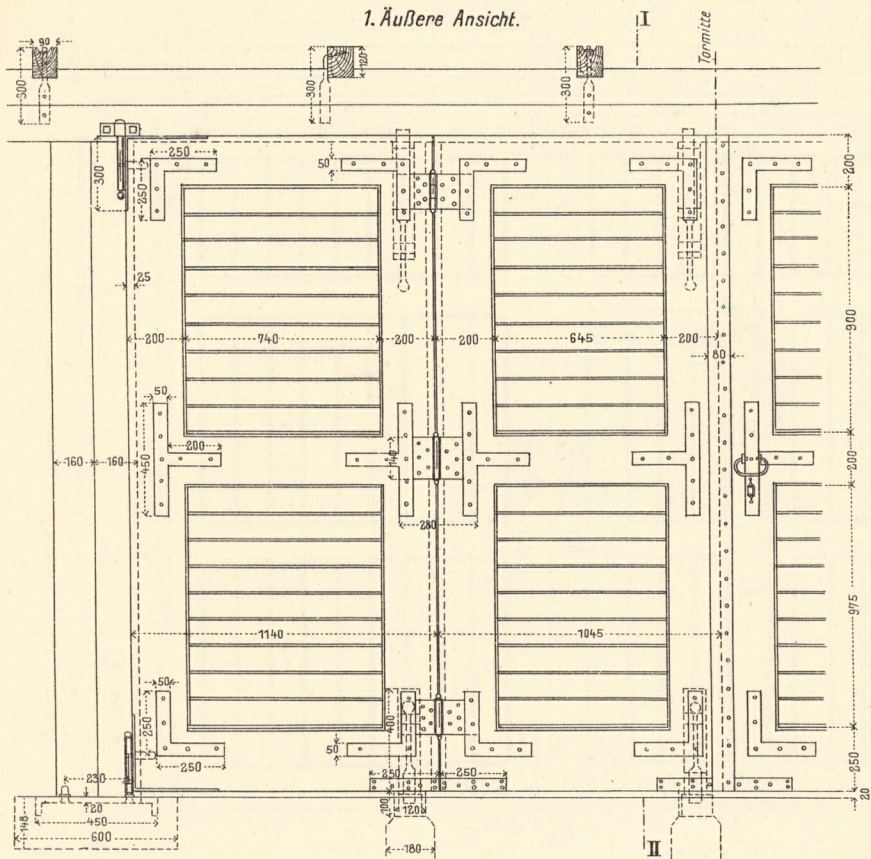


4. Grundriß.

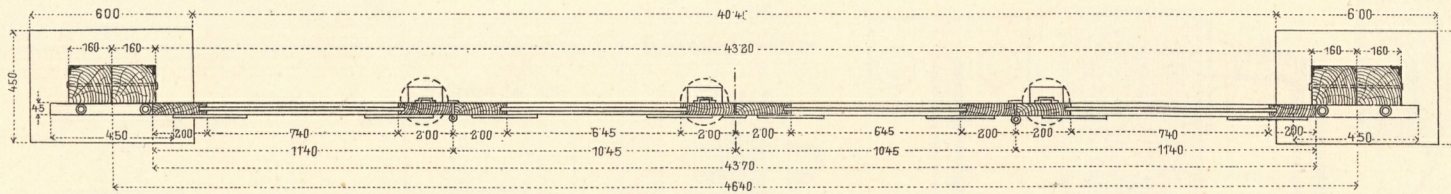

9. Detail des Grundrisses.

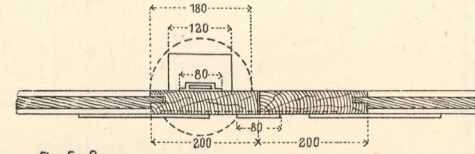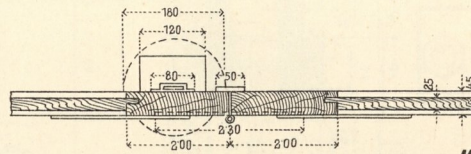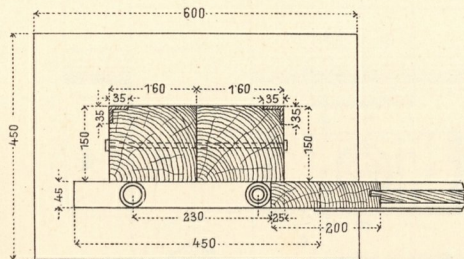

Maßstäbe: zu fig. 5-9.

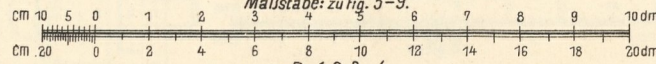

zu Fig. 1, 2, 3 u. 4.