


Em. Fellingner, Geschäfts-Portale und Hausthore.

PORTAL. BAROCK.

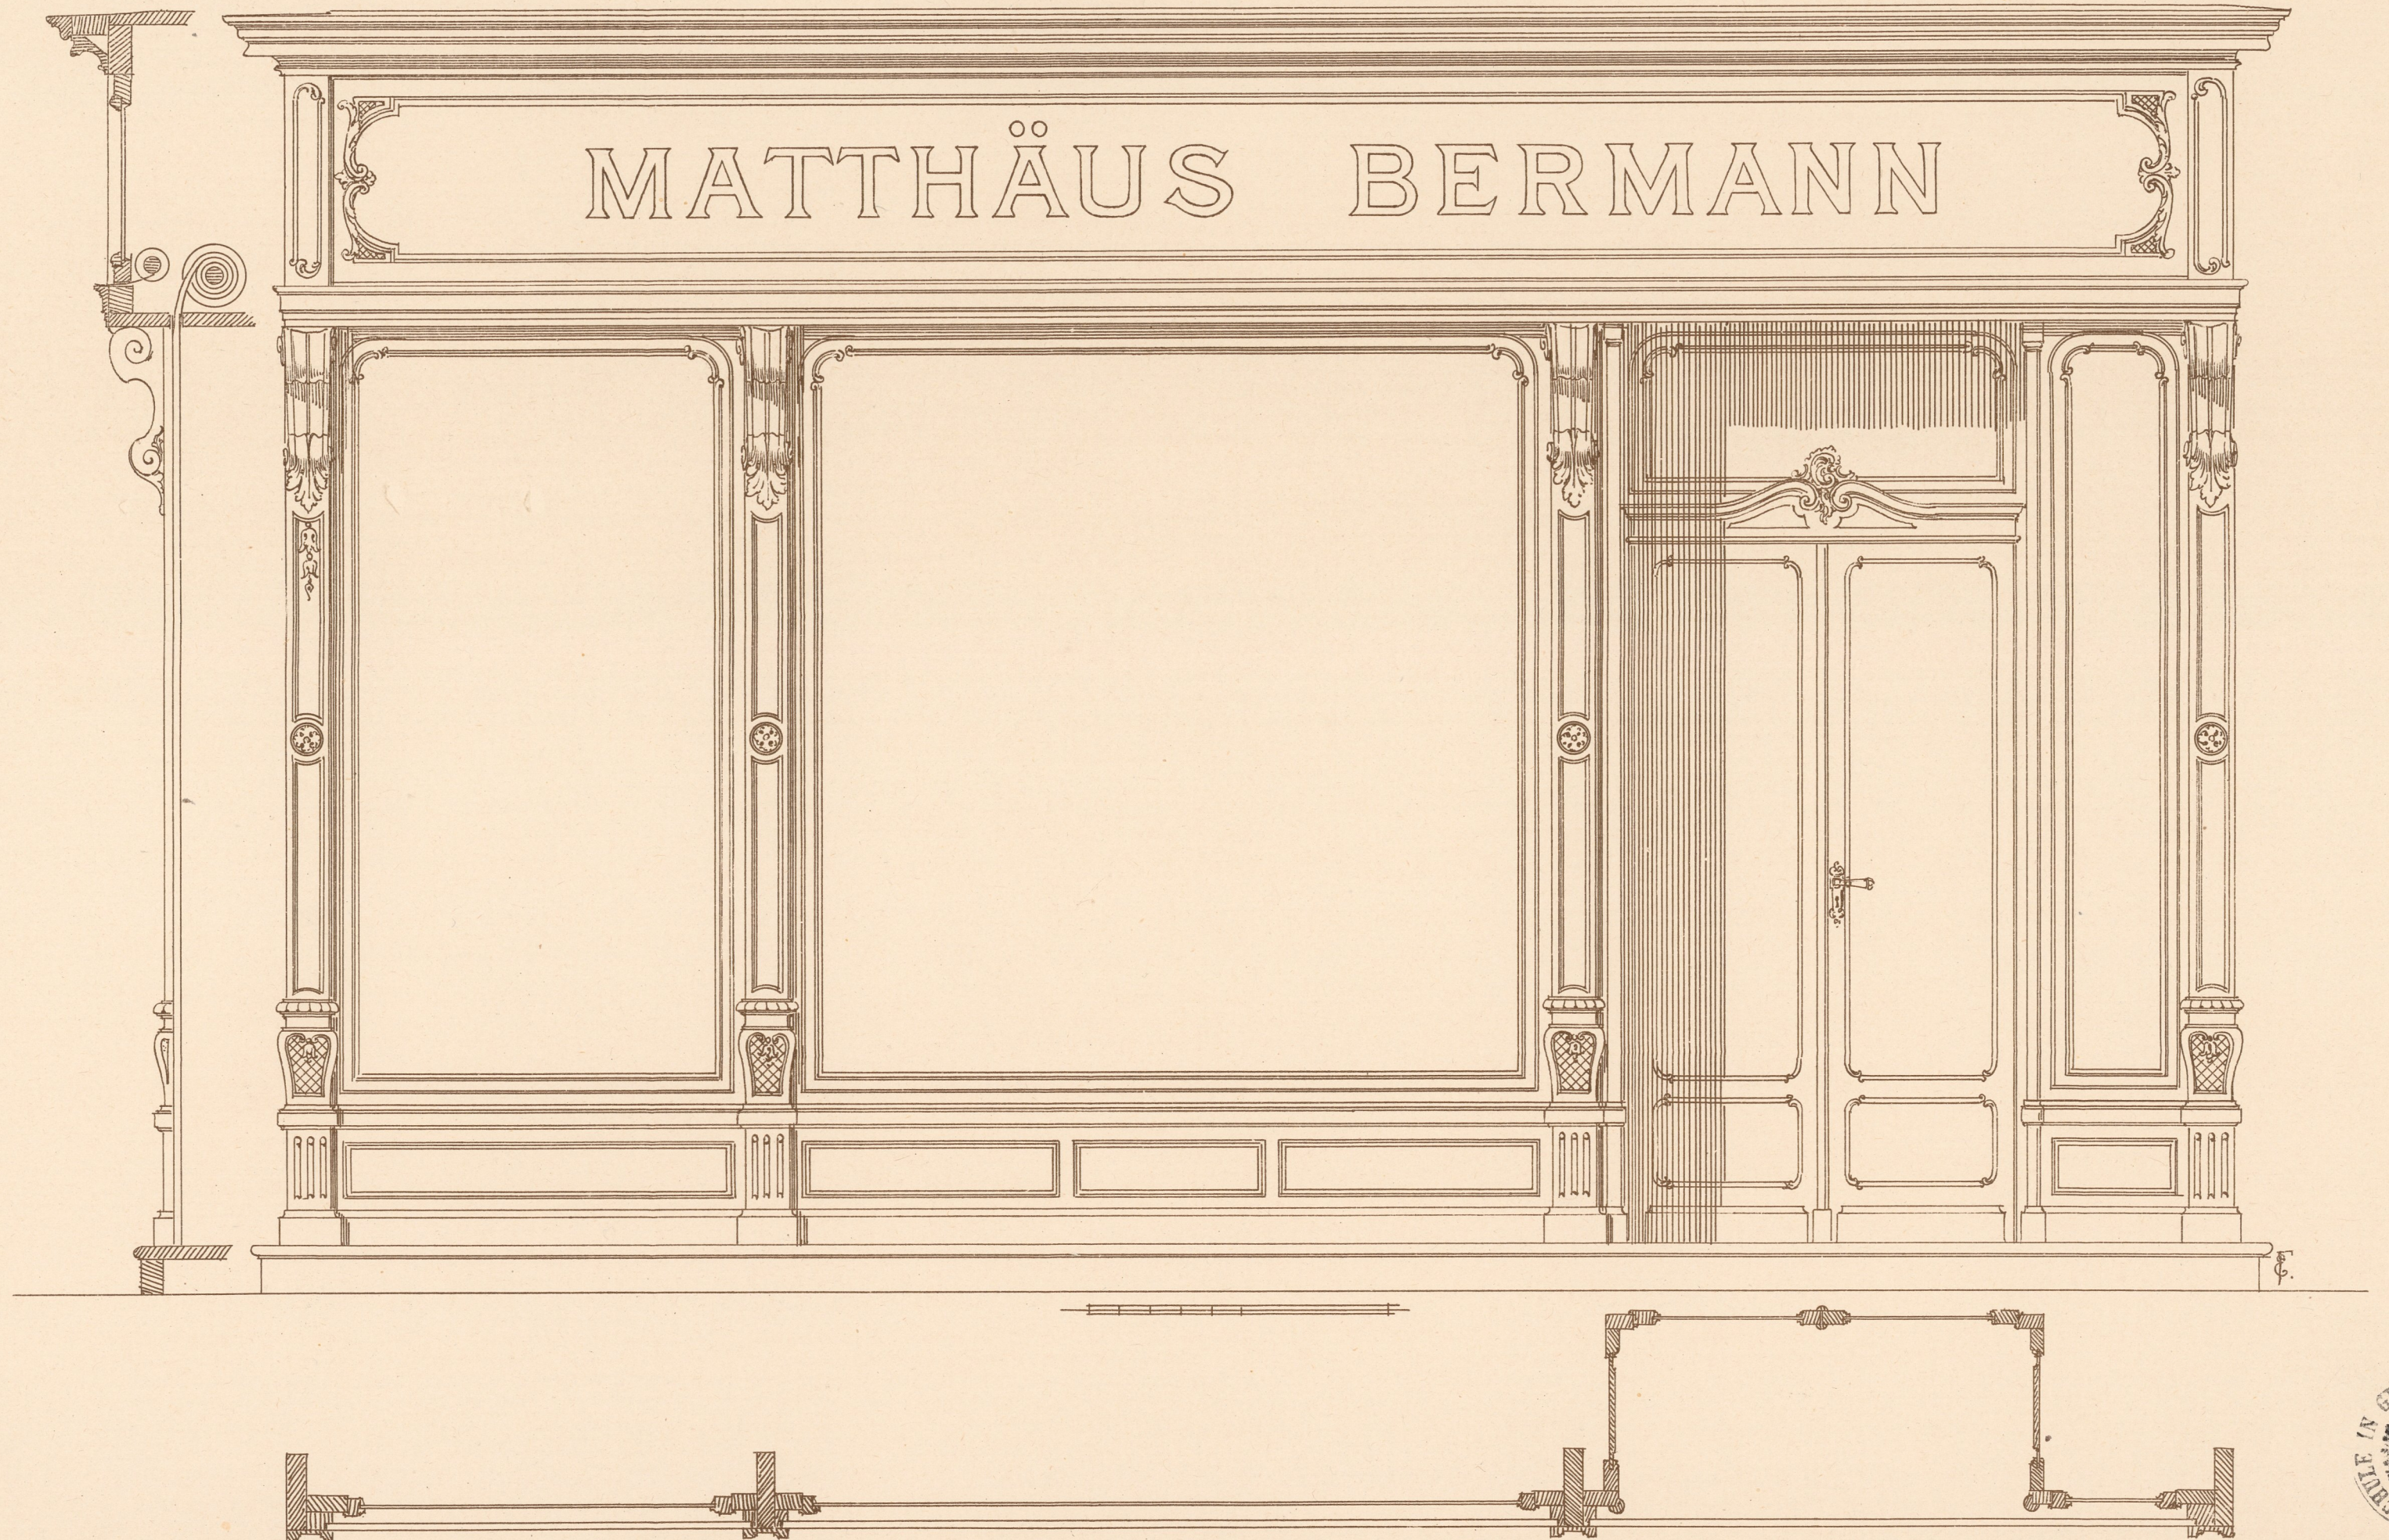

Inventar
Abt. E
Nr. 1078

