


Em. Fellingner, Geschäfts-Portale und Hausthore.

HAUSTHORE

RENAISSANCE.



GOTHISCH

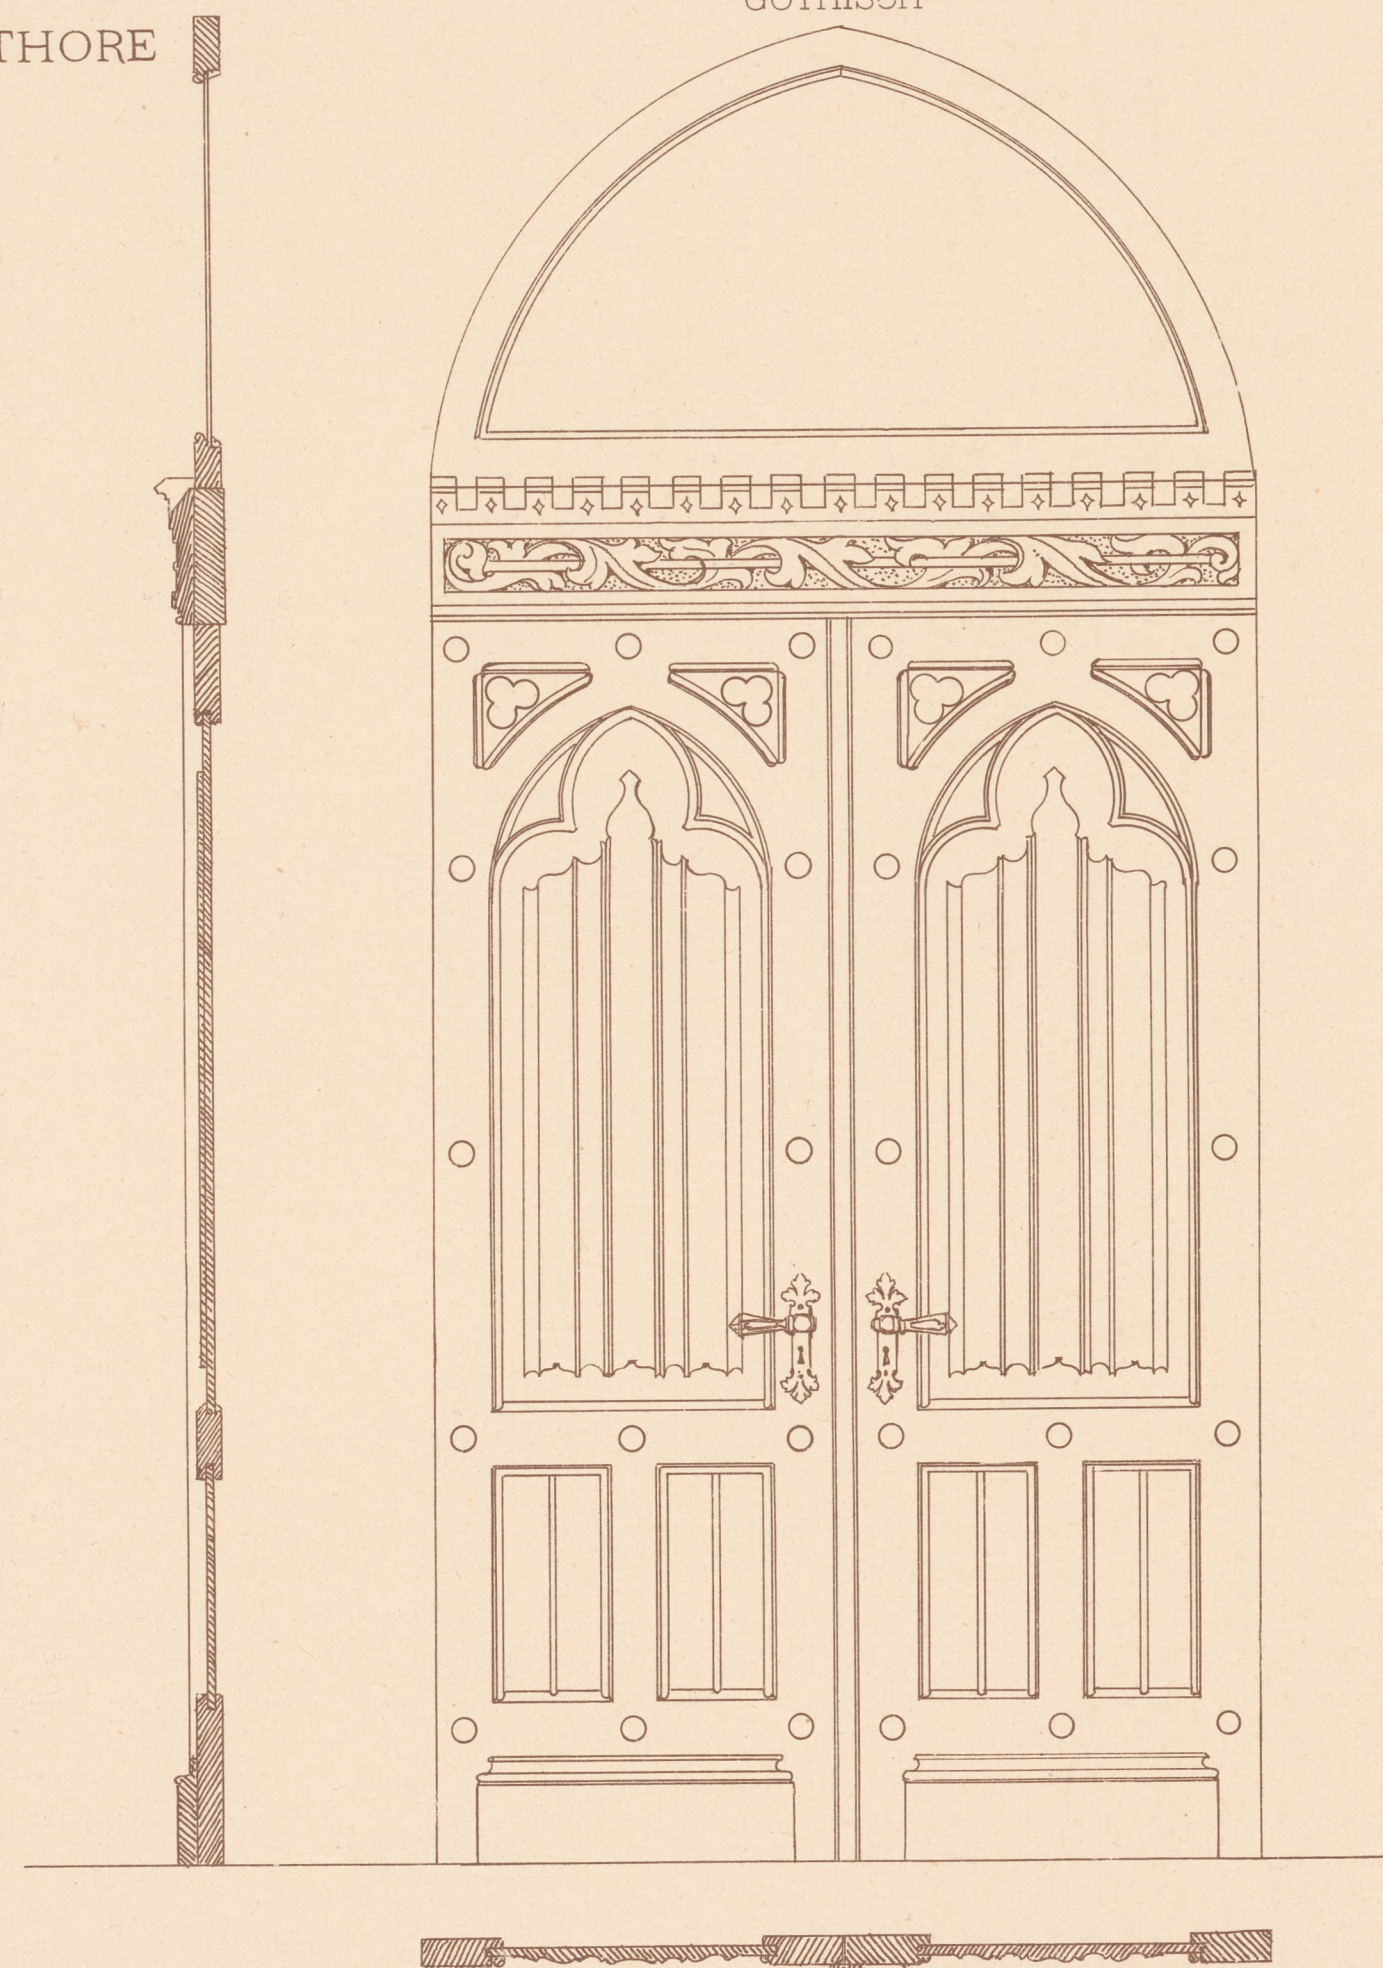

Inventar
Abt. E
Nr. 1078

