


Em. Fellingner, Moderne praktische Bautischlerarbeiten.
II. Serie.

THOR UND FENSTER
Gothisch.

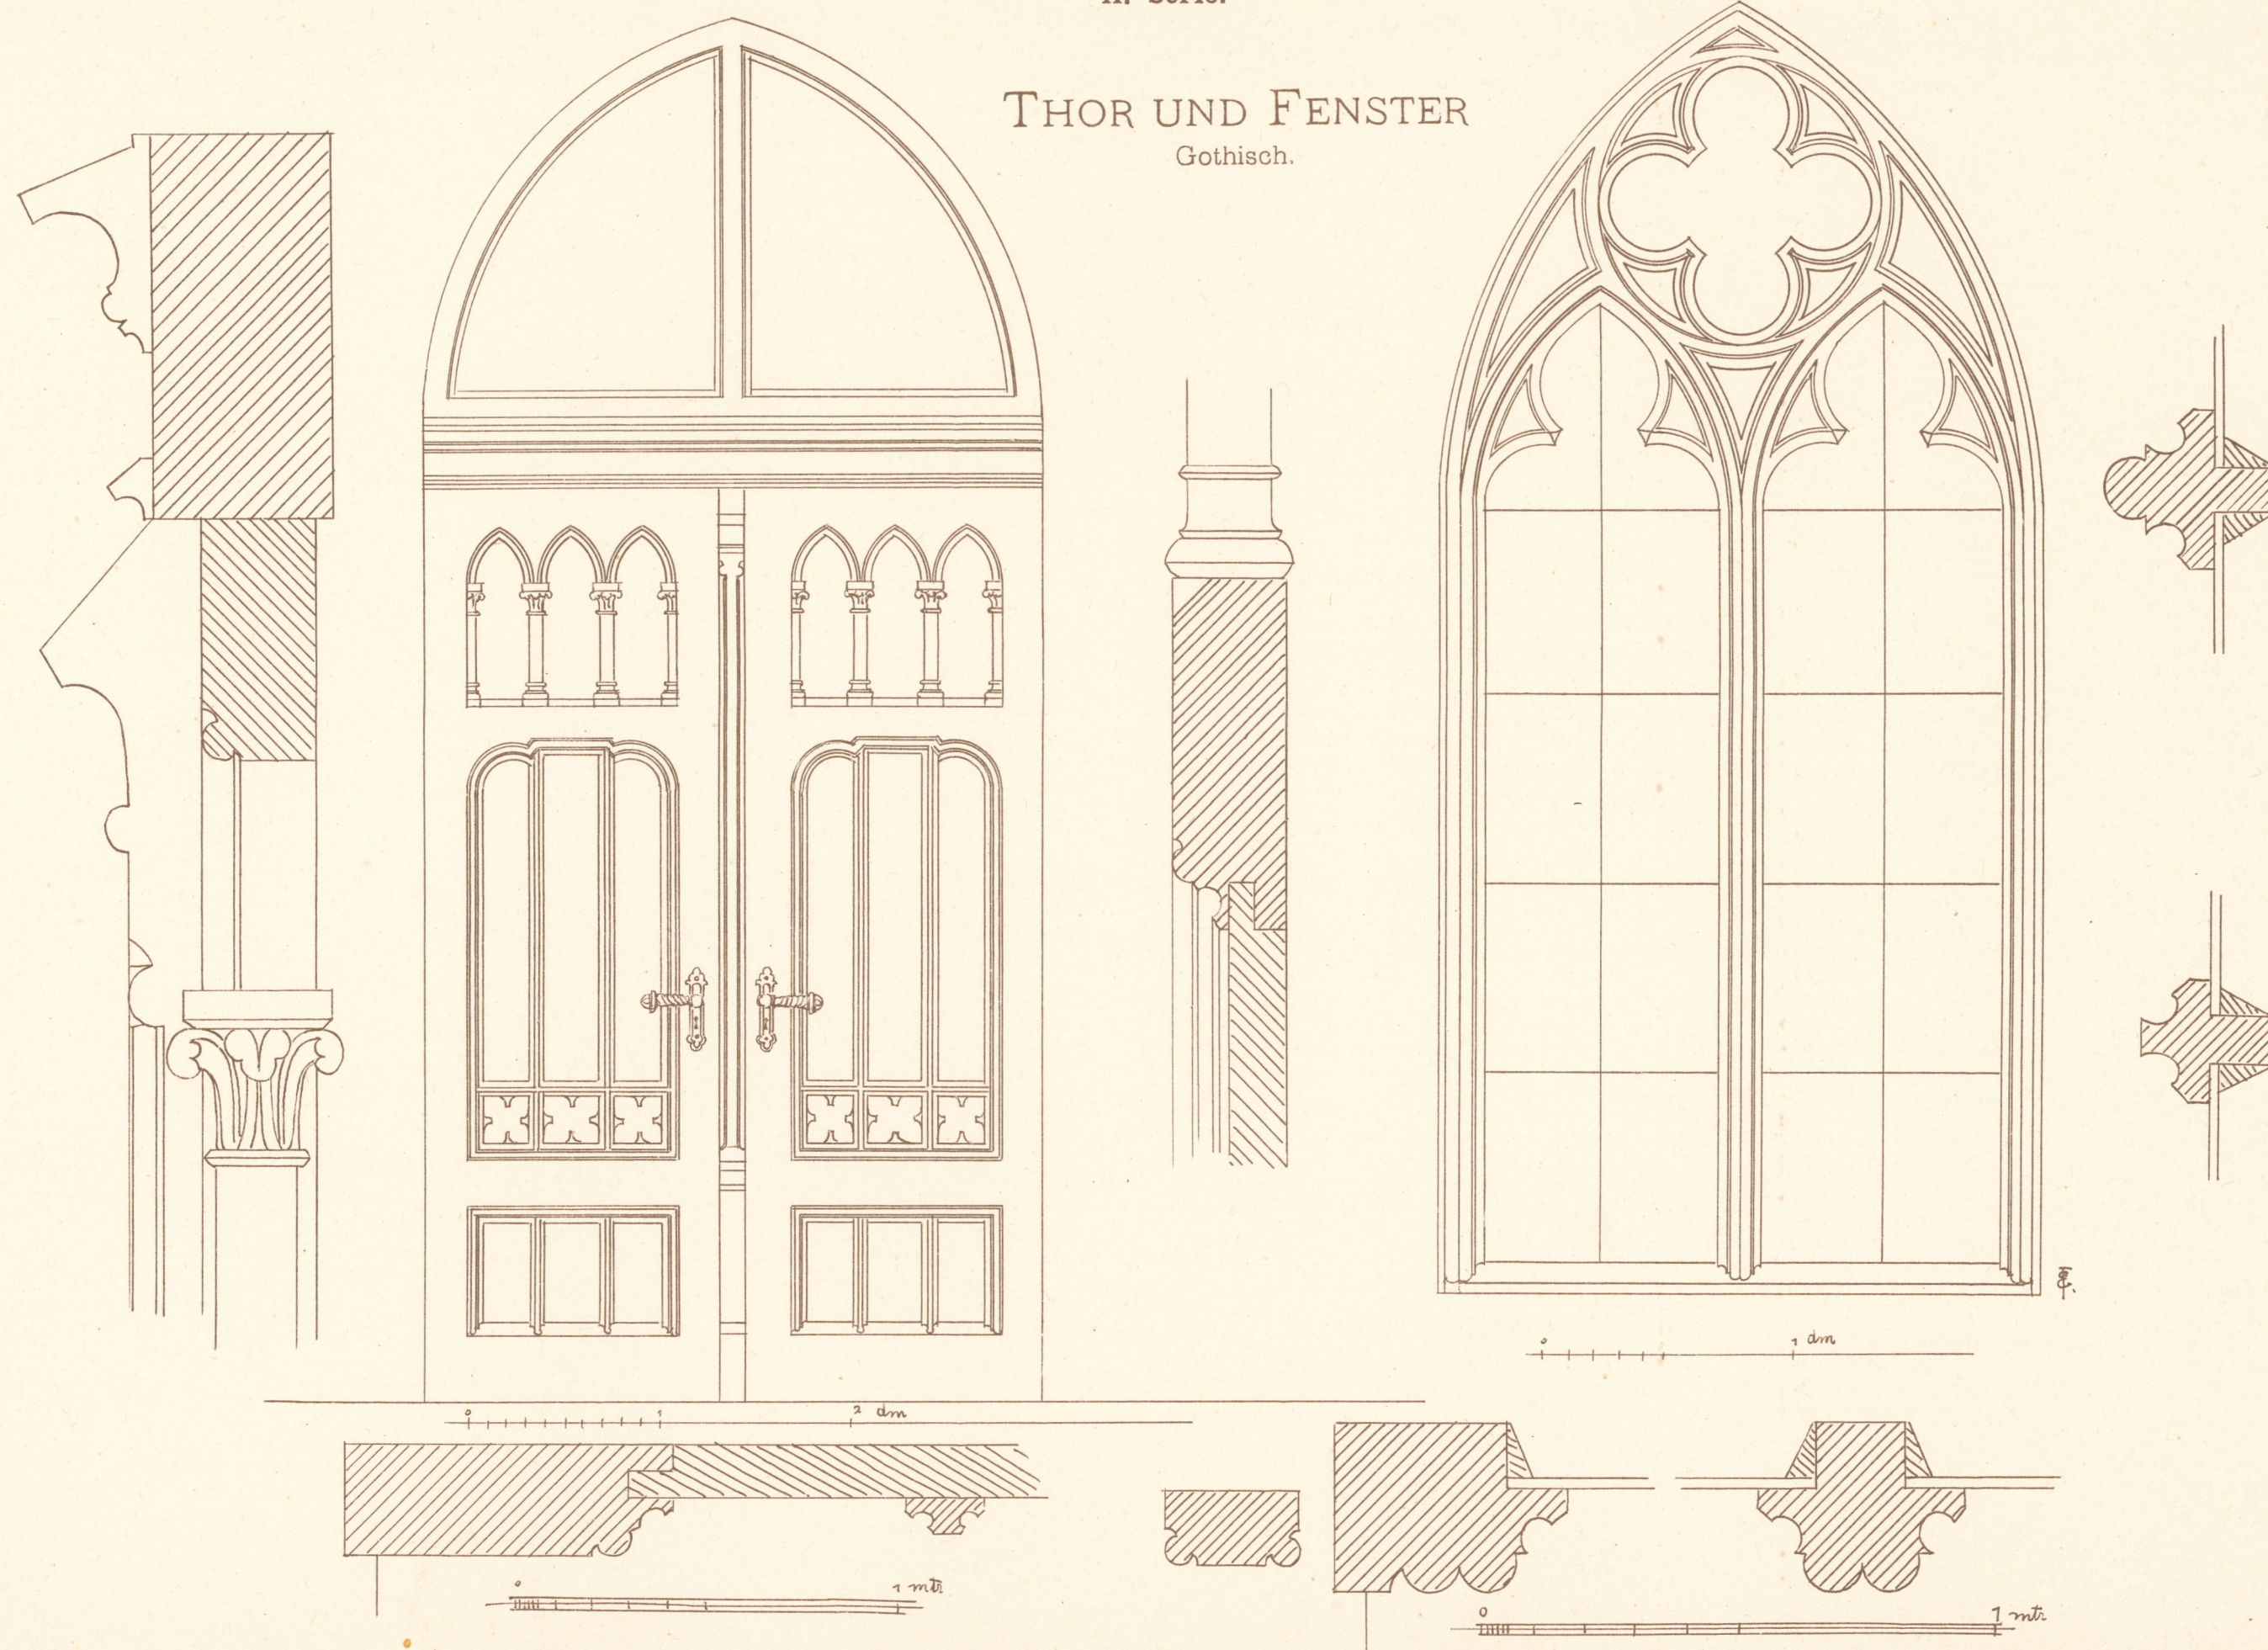

Inventar
Abth E
Nr.1078

