


Em. Fellingner, Moderne praktische Bautischlerarbeiten.
II. Serie.

ZIMMERTHÜREN MIT WANDVERKLEIDUNG.

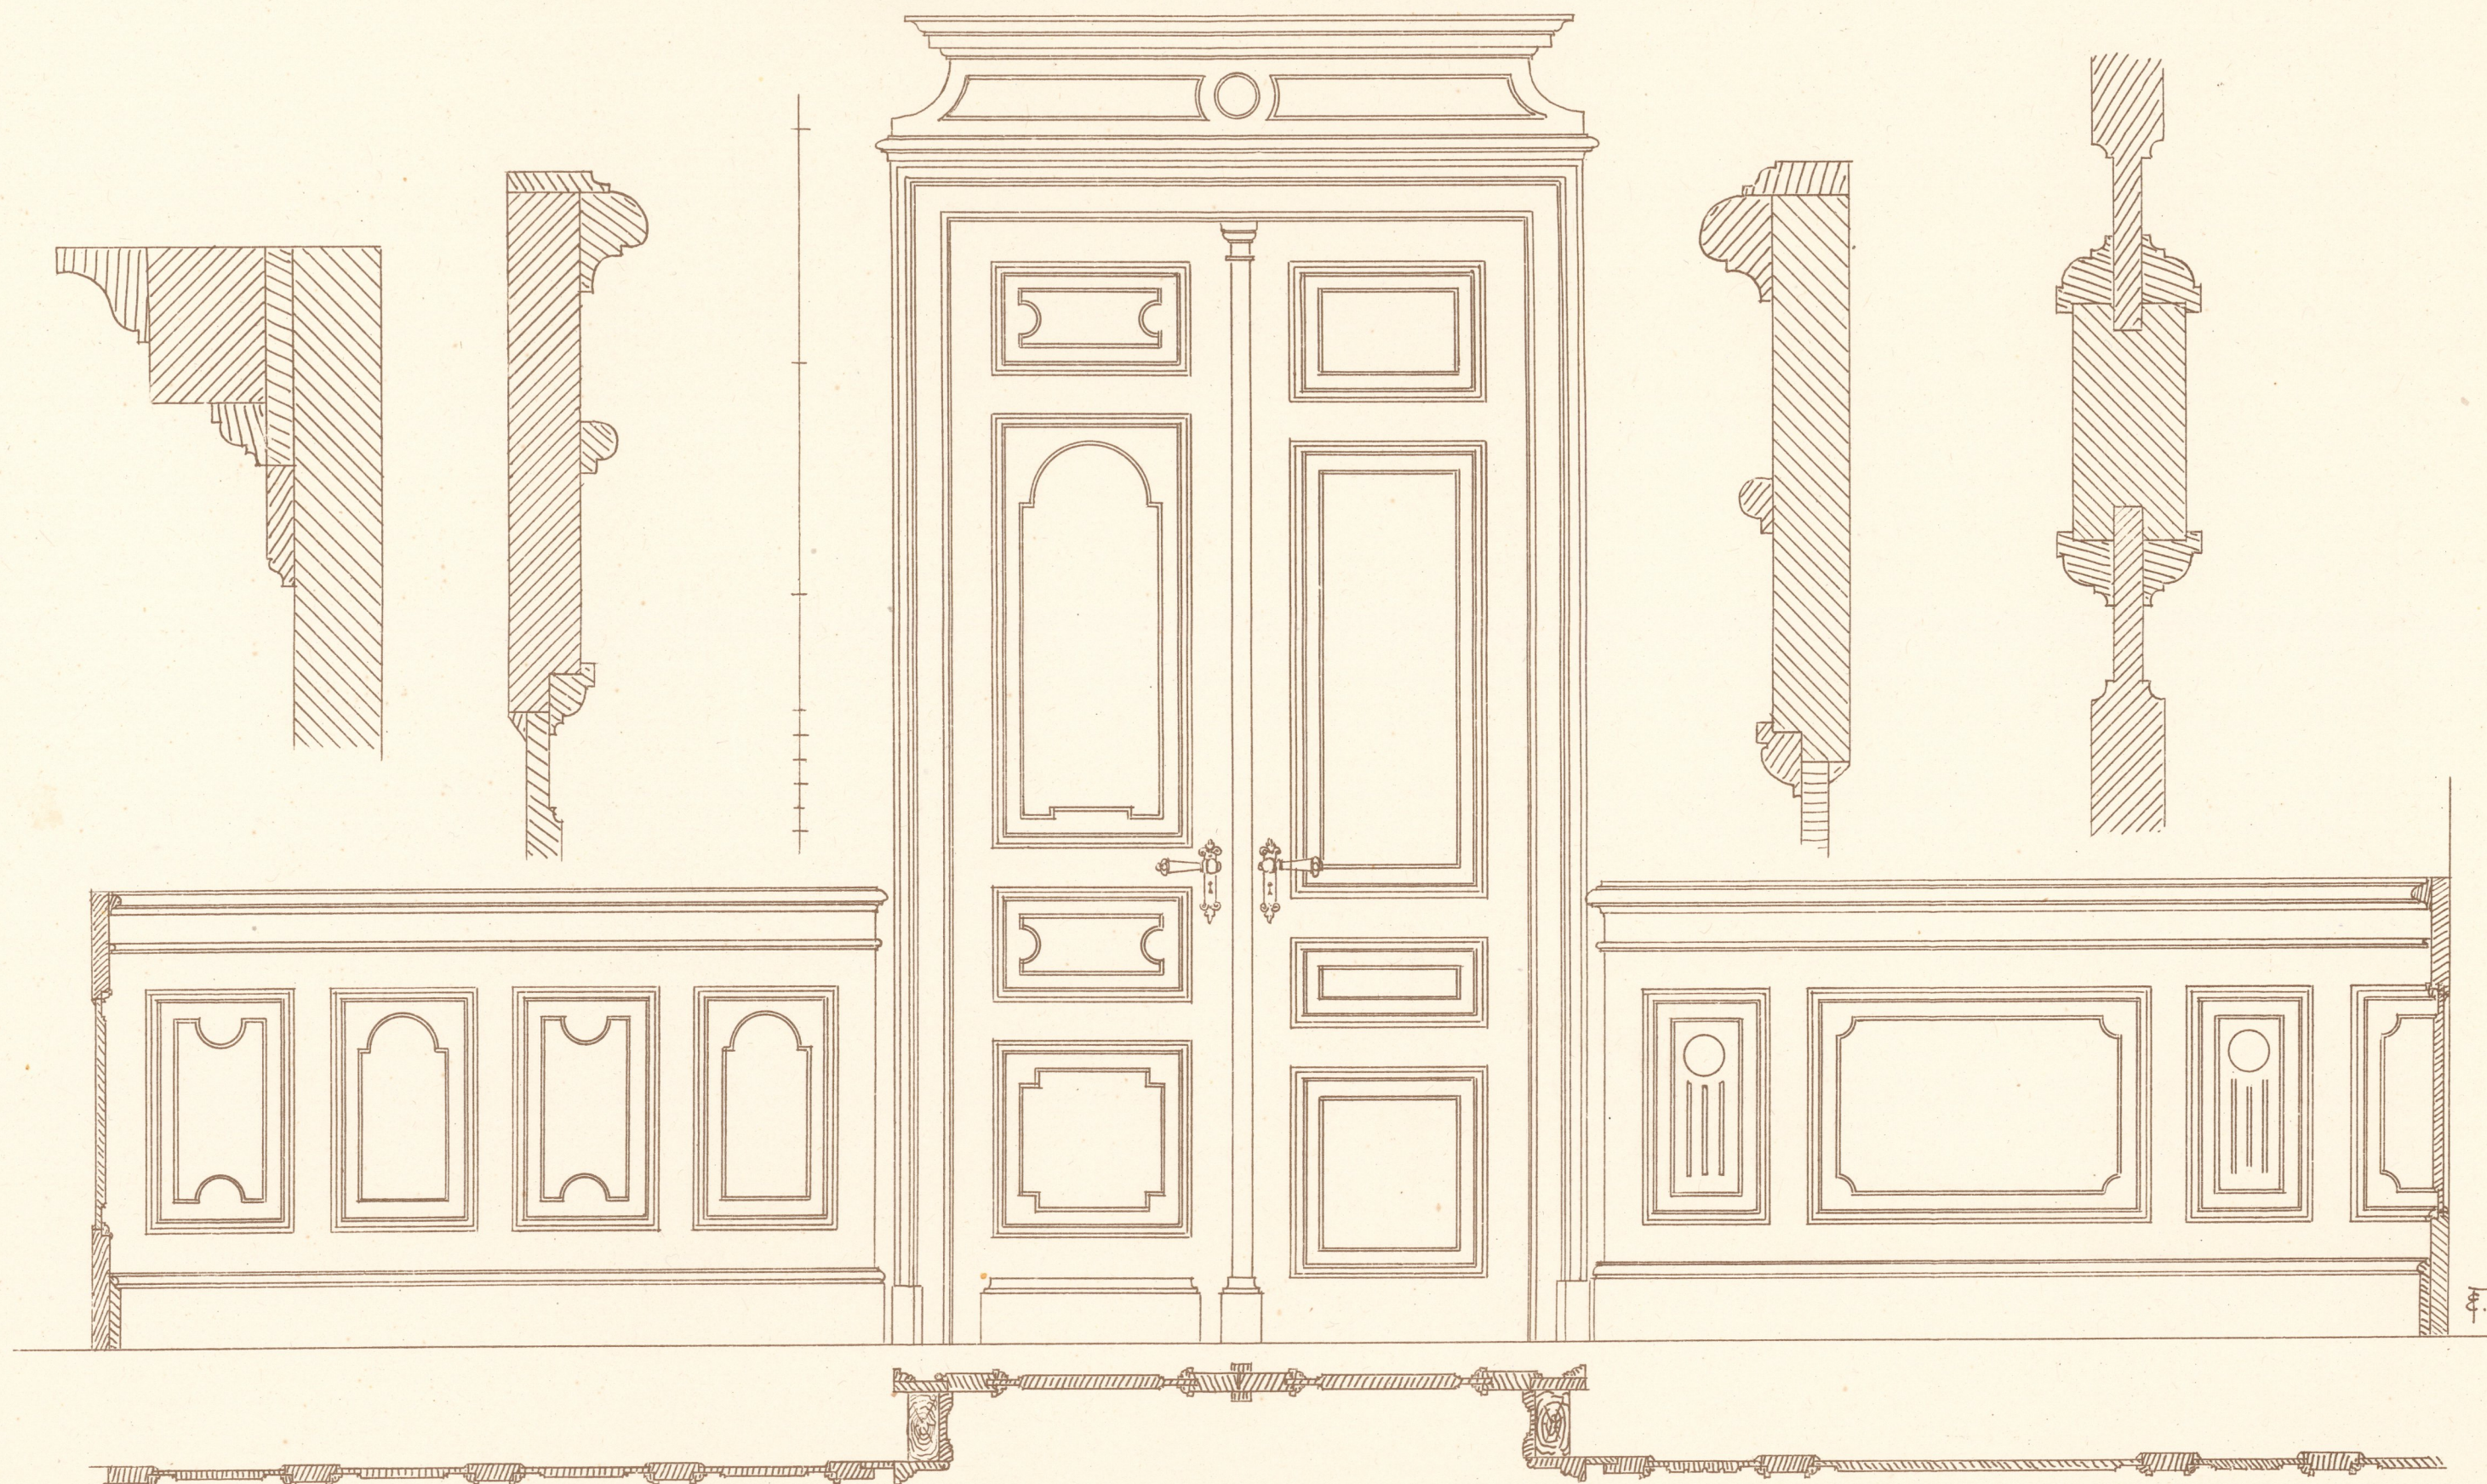

Inventar
Abth E
Nr. 1078

Verlag von Friedr. Wolfrum & Co., Wien u. Leipzig.

