Em. Fellinger, Moderne praktische Bautischlerarbeiten.

II. Serie.

Veranden, Gartenhäuser und Erker.

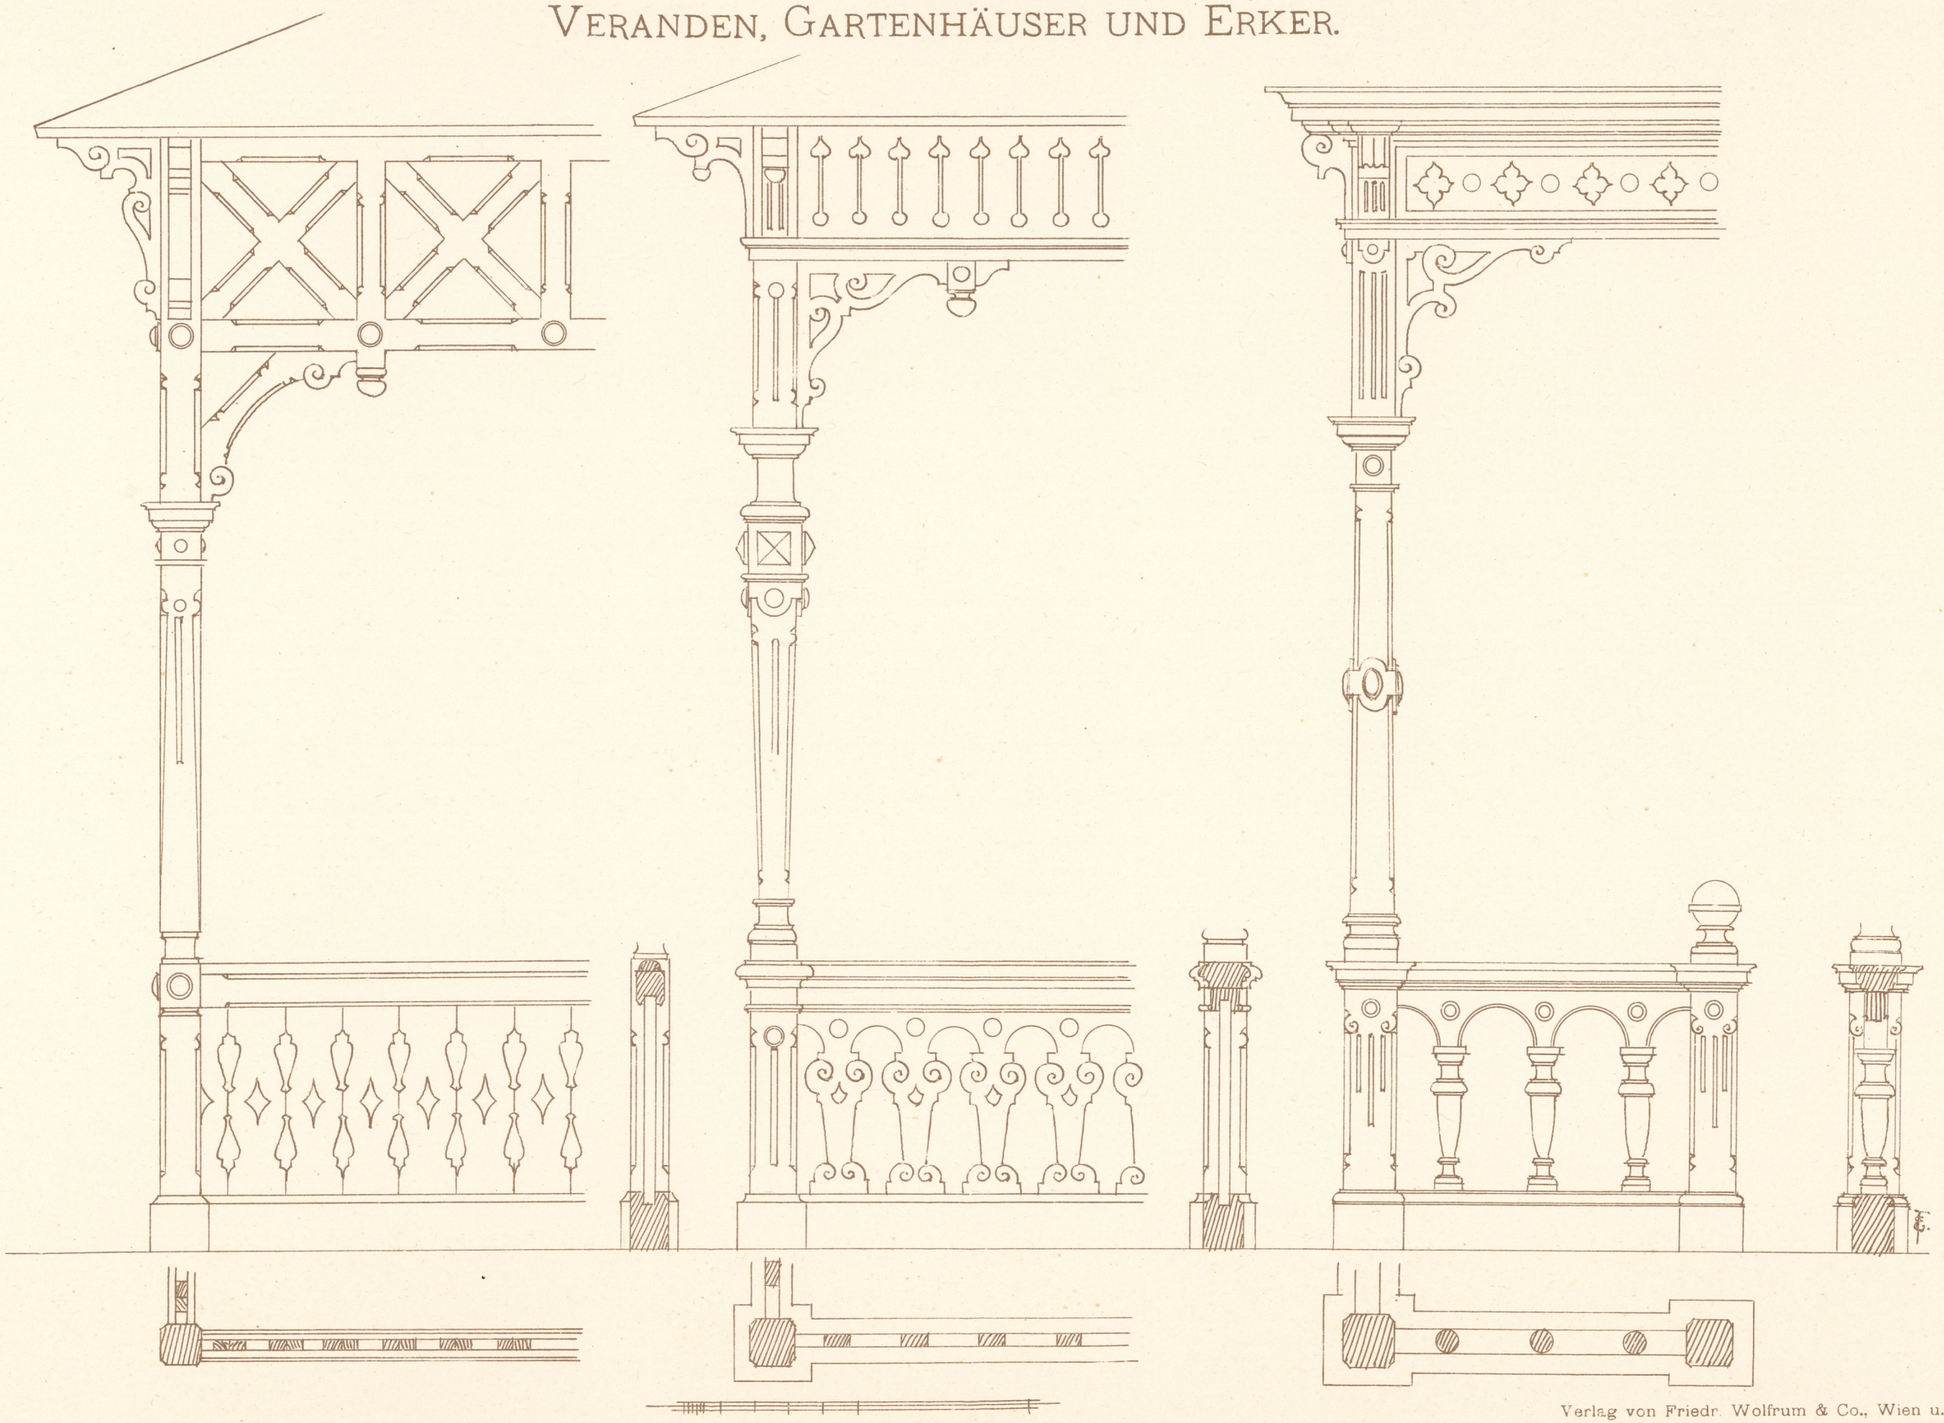

Inventar
Abth E
Nr. 1078

Verlag von Friedr. Wolfrum & Co., Wien u. Leipzig.

K.K. STAATSGEWERBESCHULE IN GRAZ