


Em. Fellingner, Moderne praktische Bautischlerarbeiten.
II. Serie.

GARTEN- UND BRUNNENHAUS.

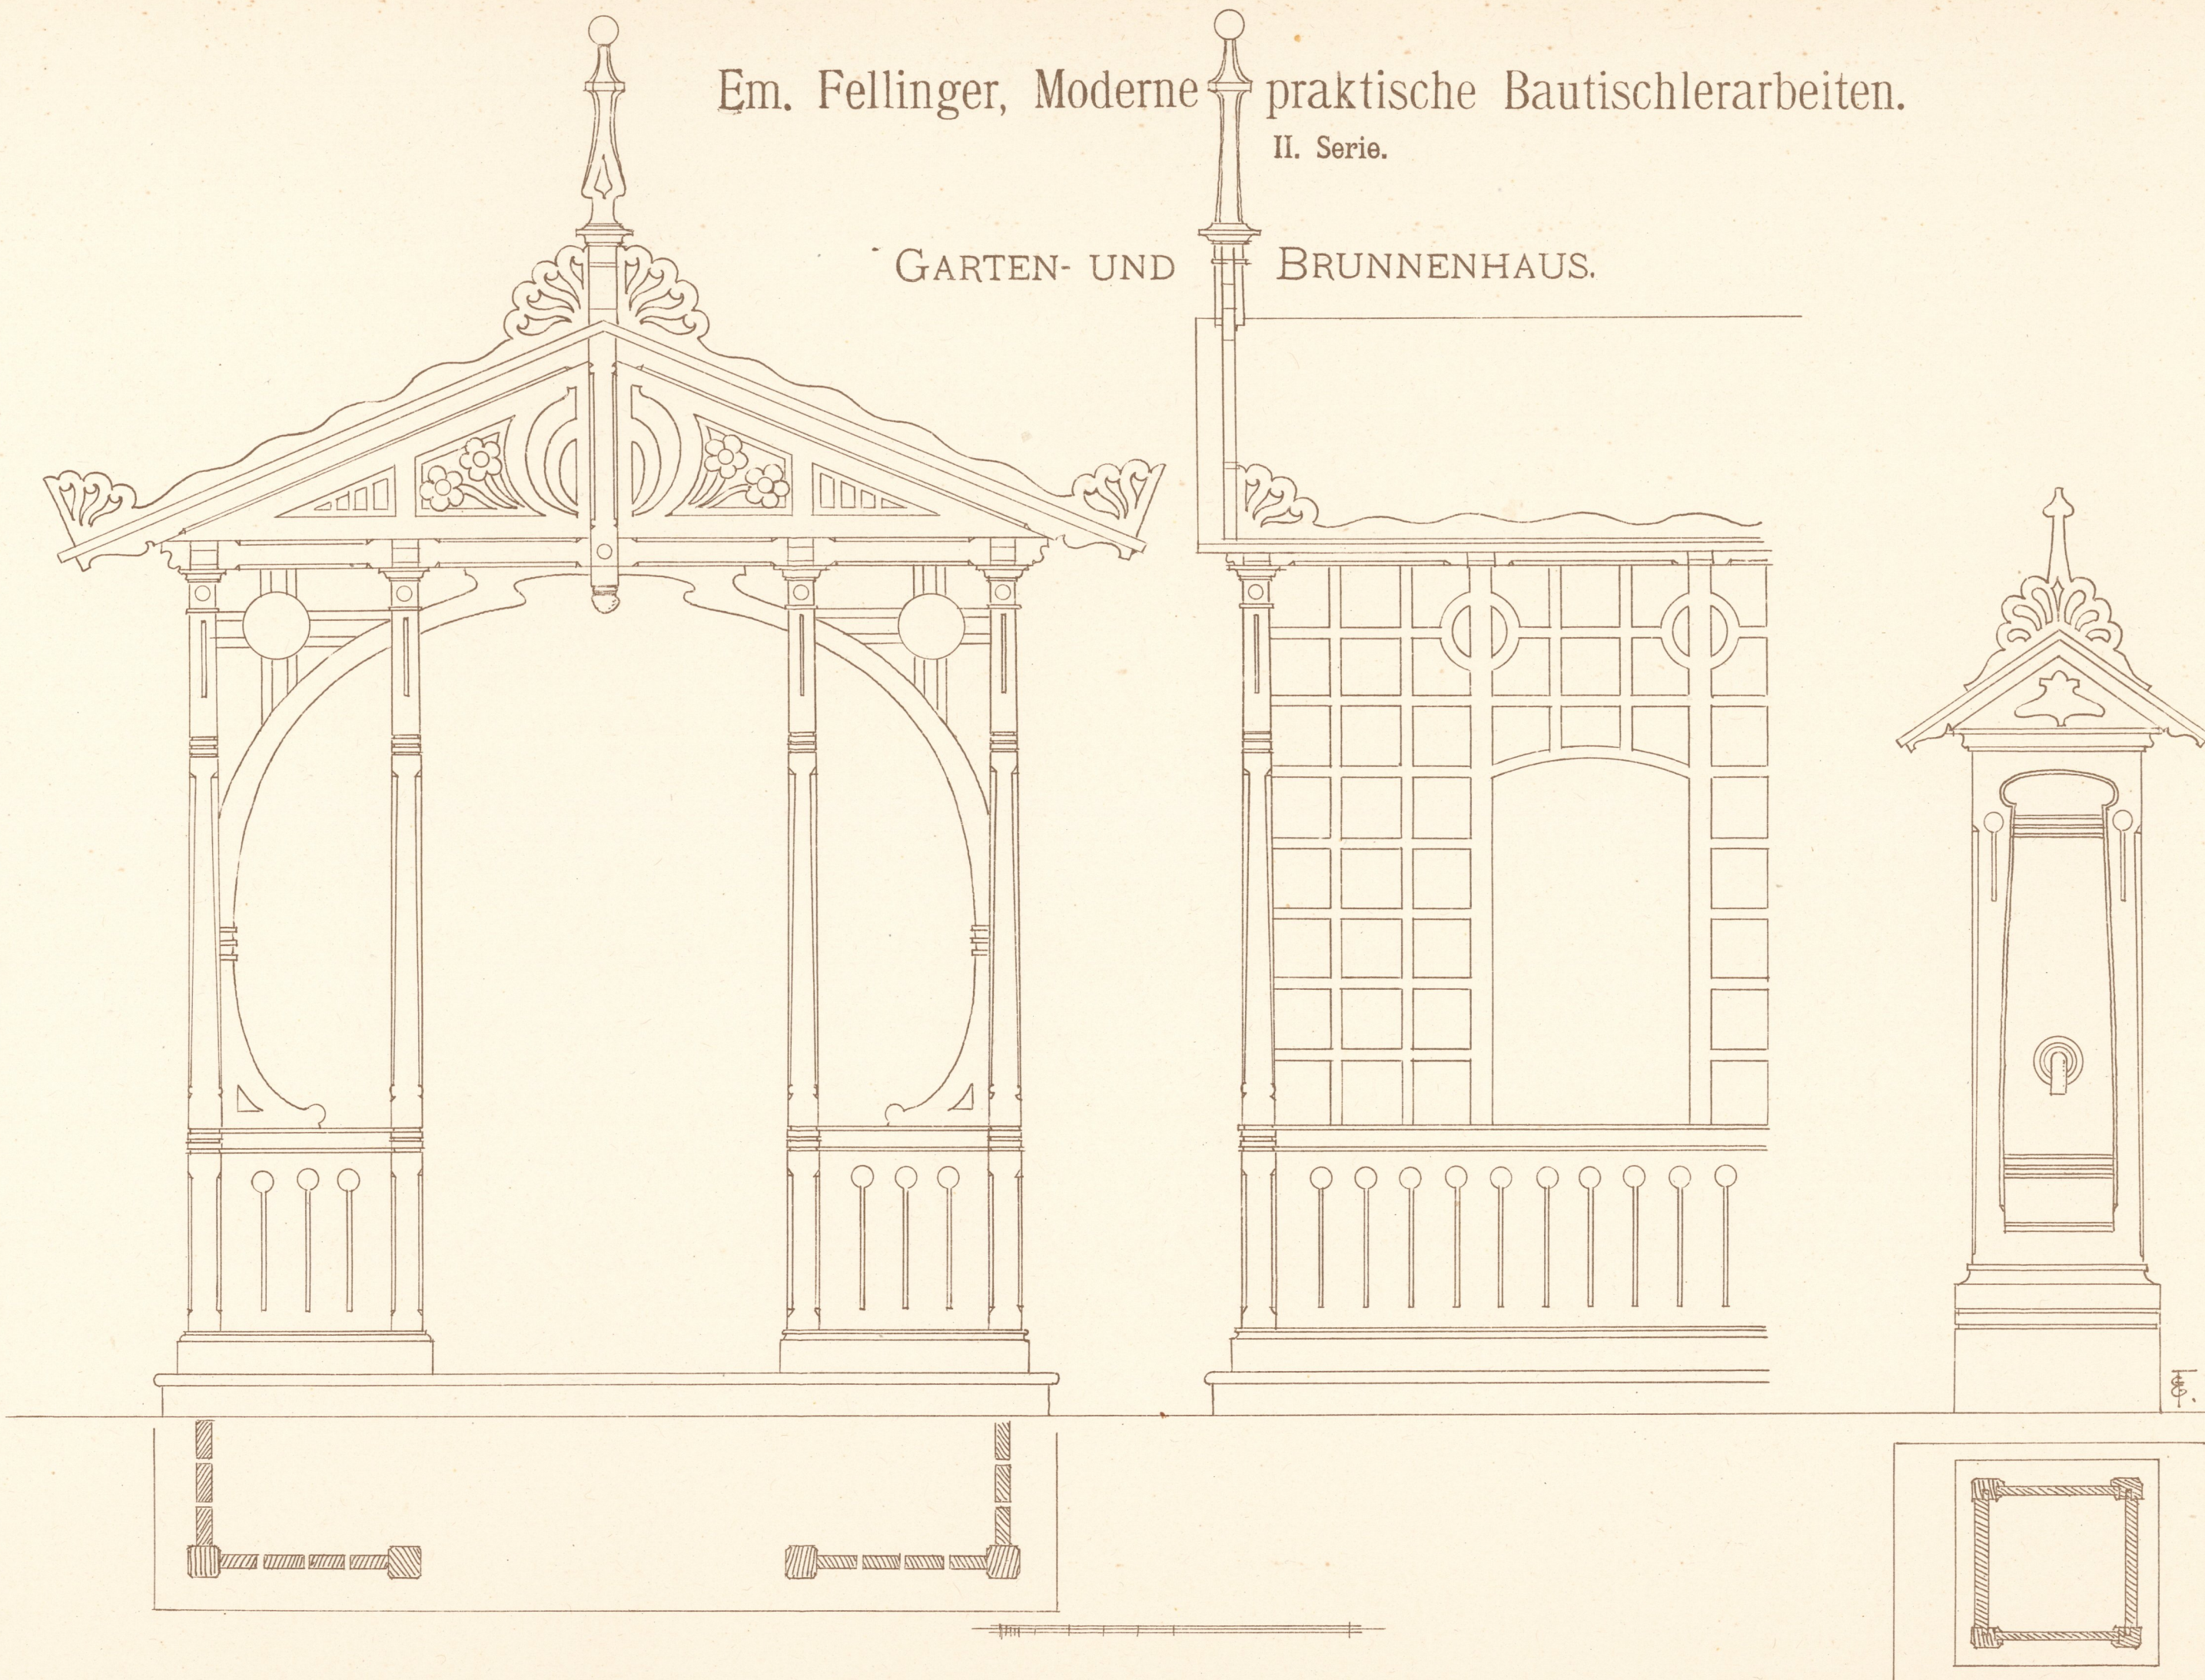

Inventar
Aoth E
Nr.1078

