


Details vom Erker des Dempter'schen Hauses.

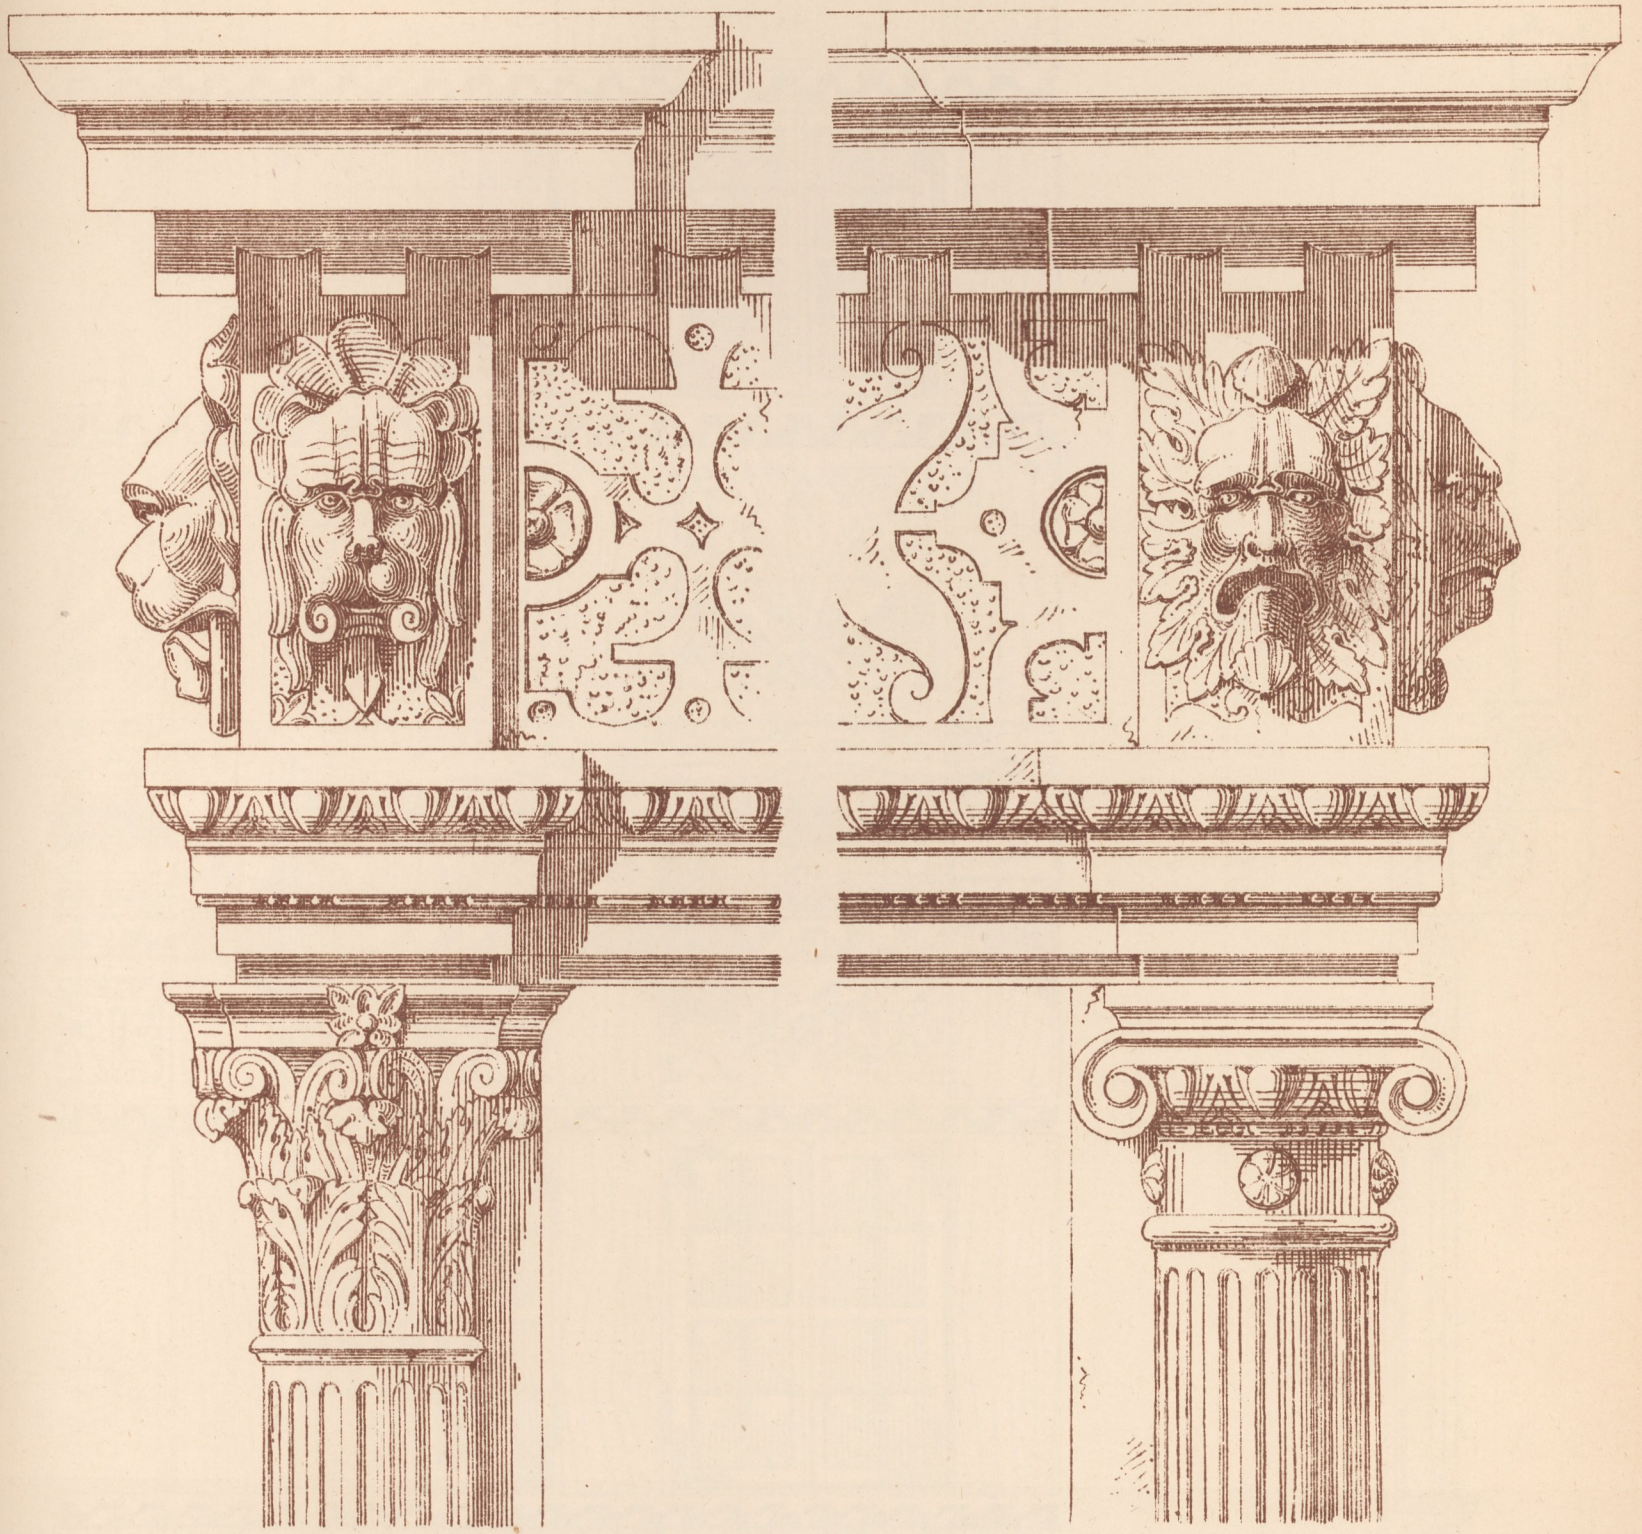

Maaßstab 1:5

