


meln.

merthür eines Wohnhauses an der Osterstraße.

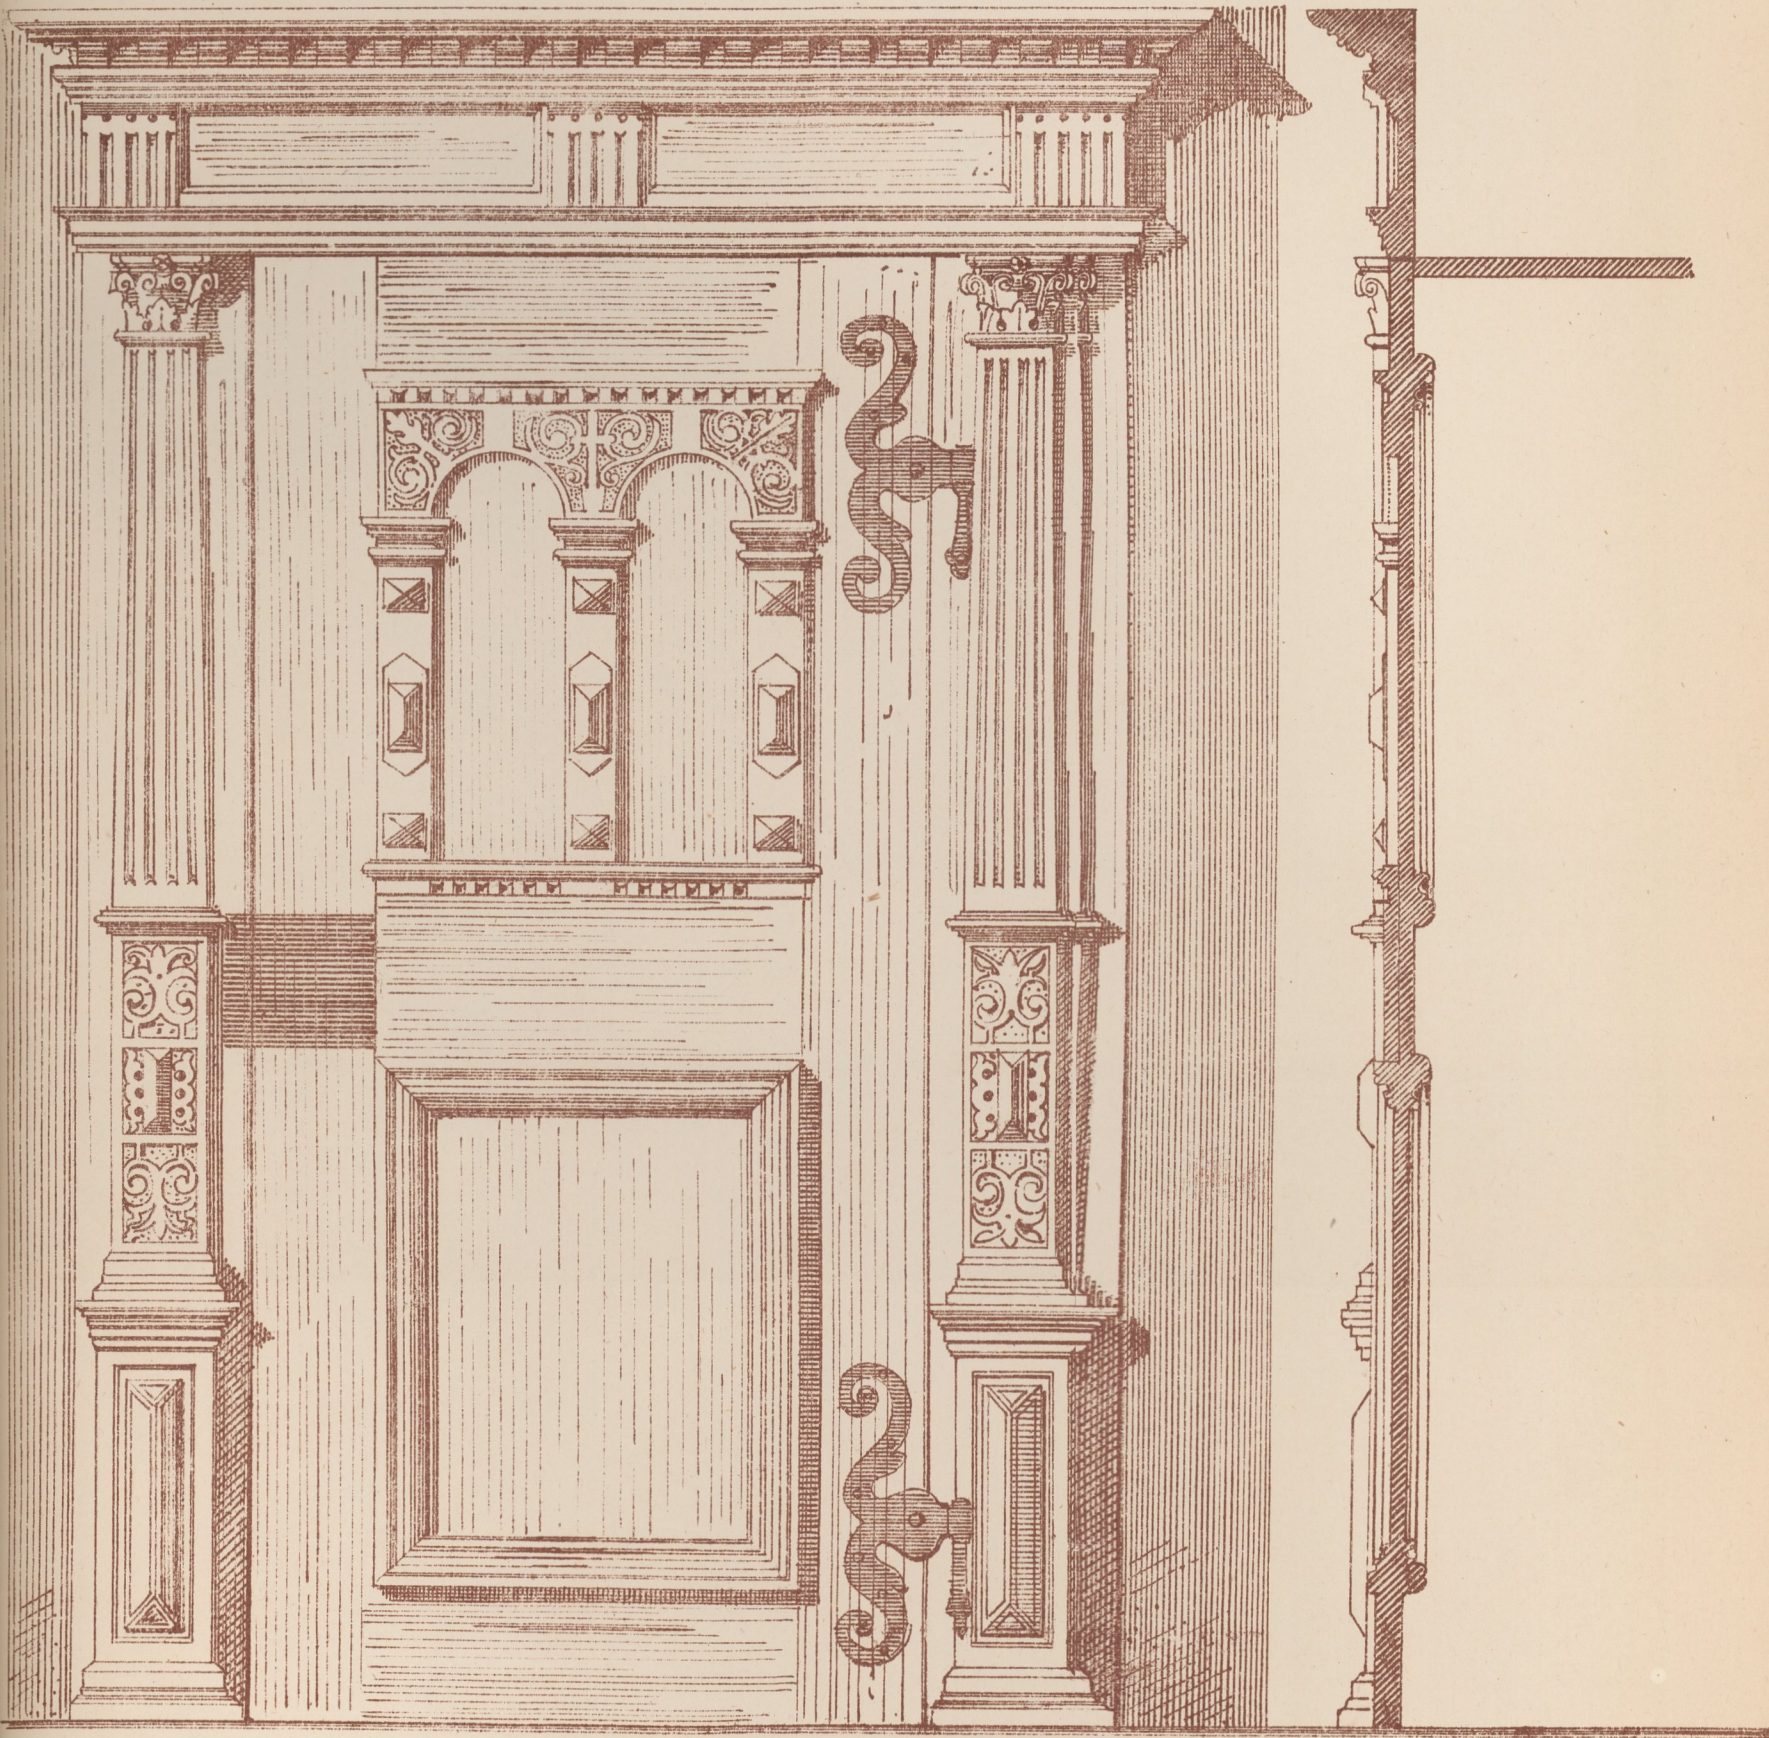

F. DREHER.

