
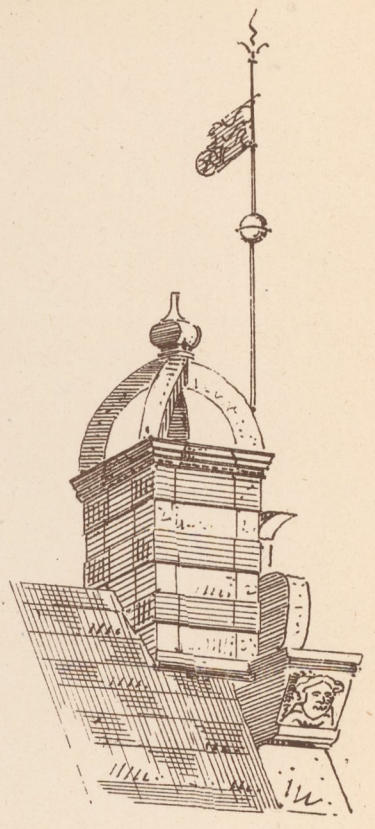


Hameln

Details vom Hochzeits-Hause.


Giebel der Südseite .

Vom Frieze der Südseite.

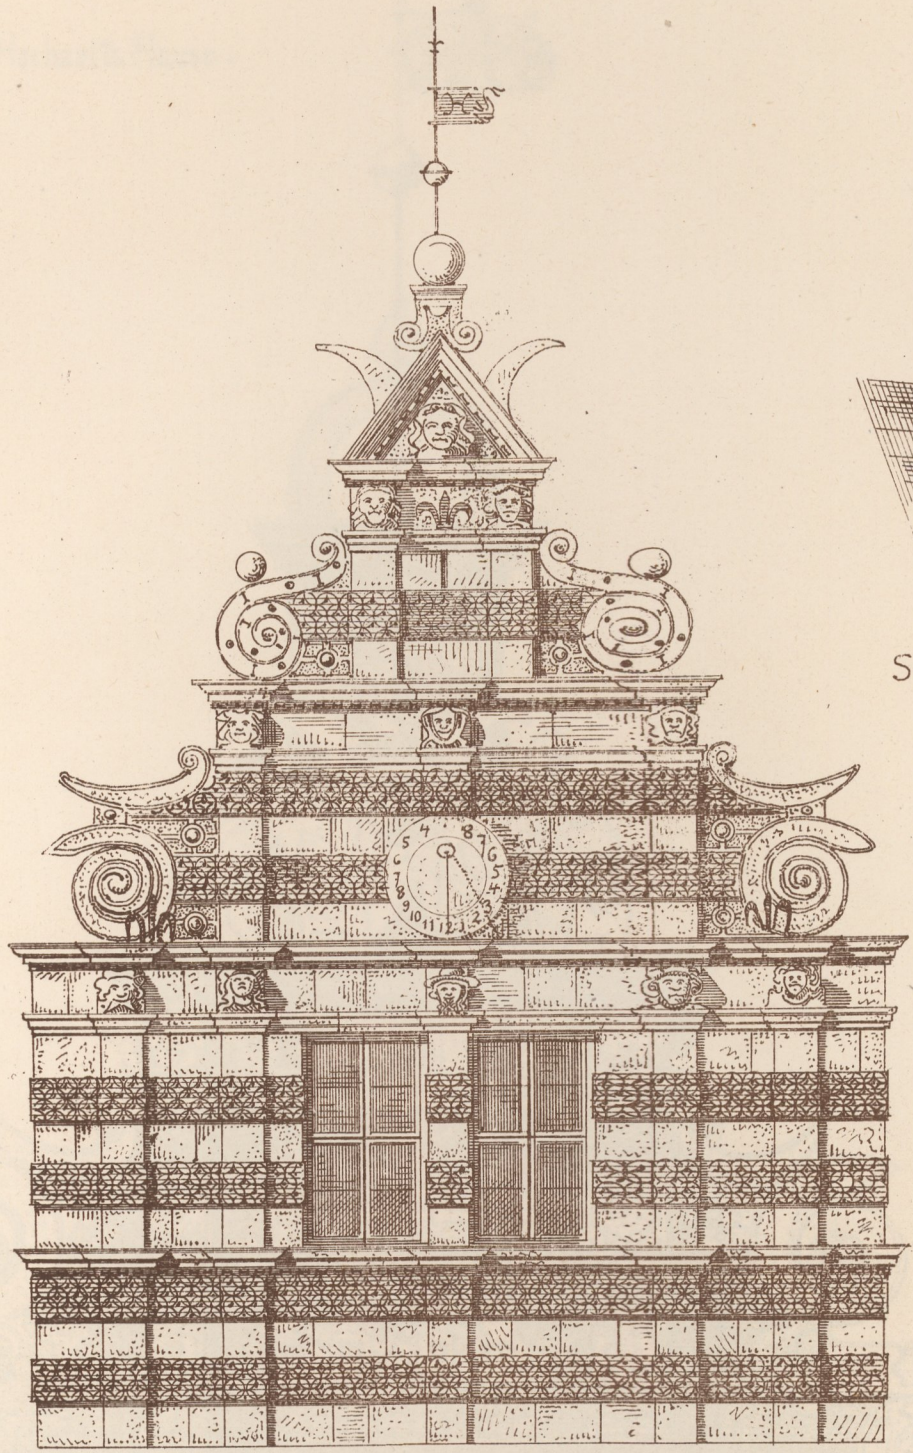

Schornstein Kopf neben Ostgiebel

Vom Frieze der Südseite .

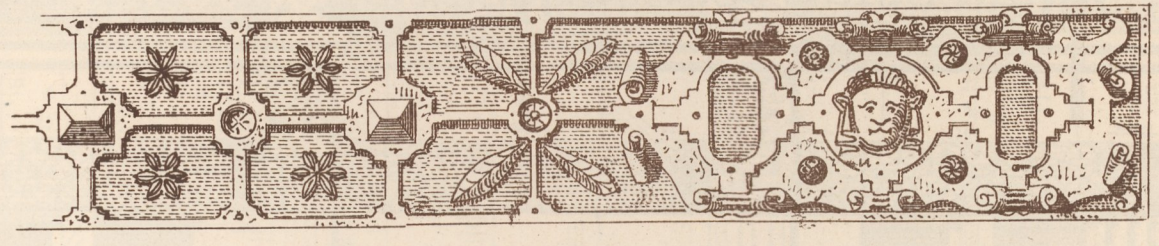

NACHT CHRISTGEBURT Z 84 JAHR
GINGEN BIDEN KOPPEN UNTER VERWAH
HUNDER UND DREISSIG KINDER INHAMEINGEB
VAN EINEM PFEIFER VERFURT UND VERLOREN

F. Dreher.

10 Meter.

