

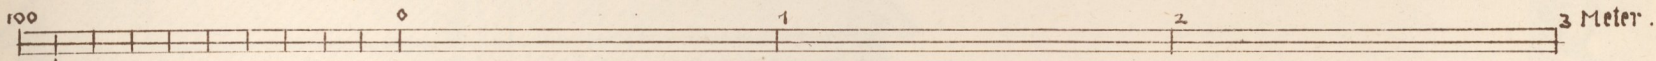


Eckparthie der 3 Etage vom Rattenfänger Hause.

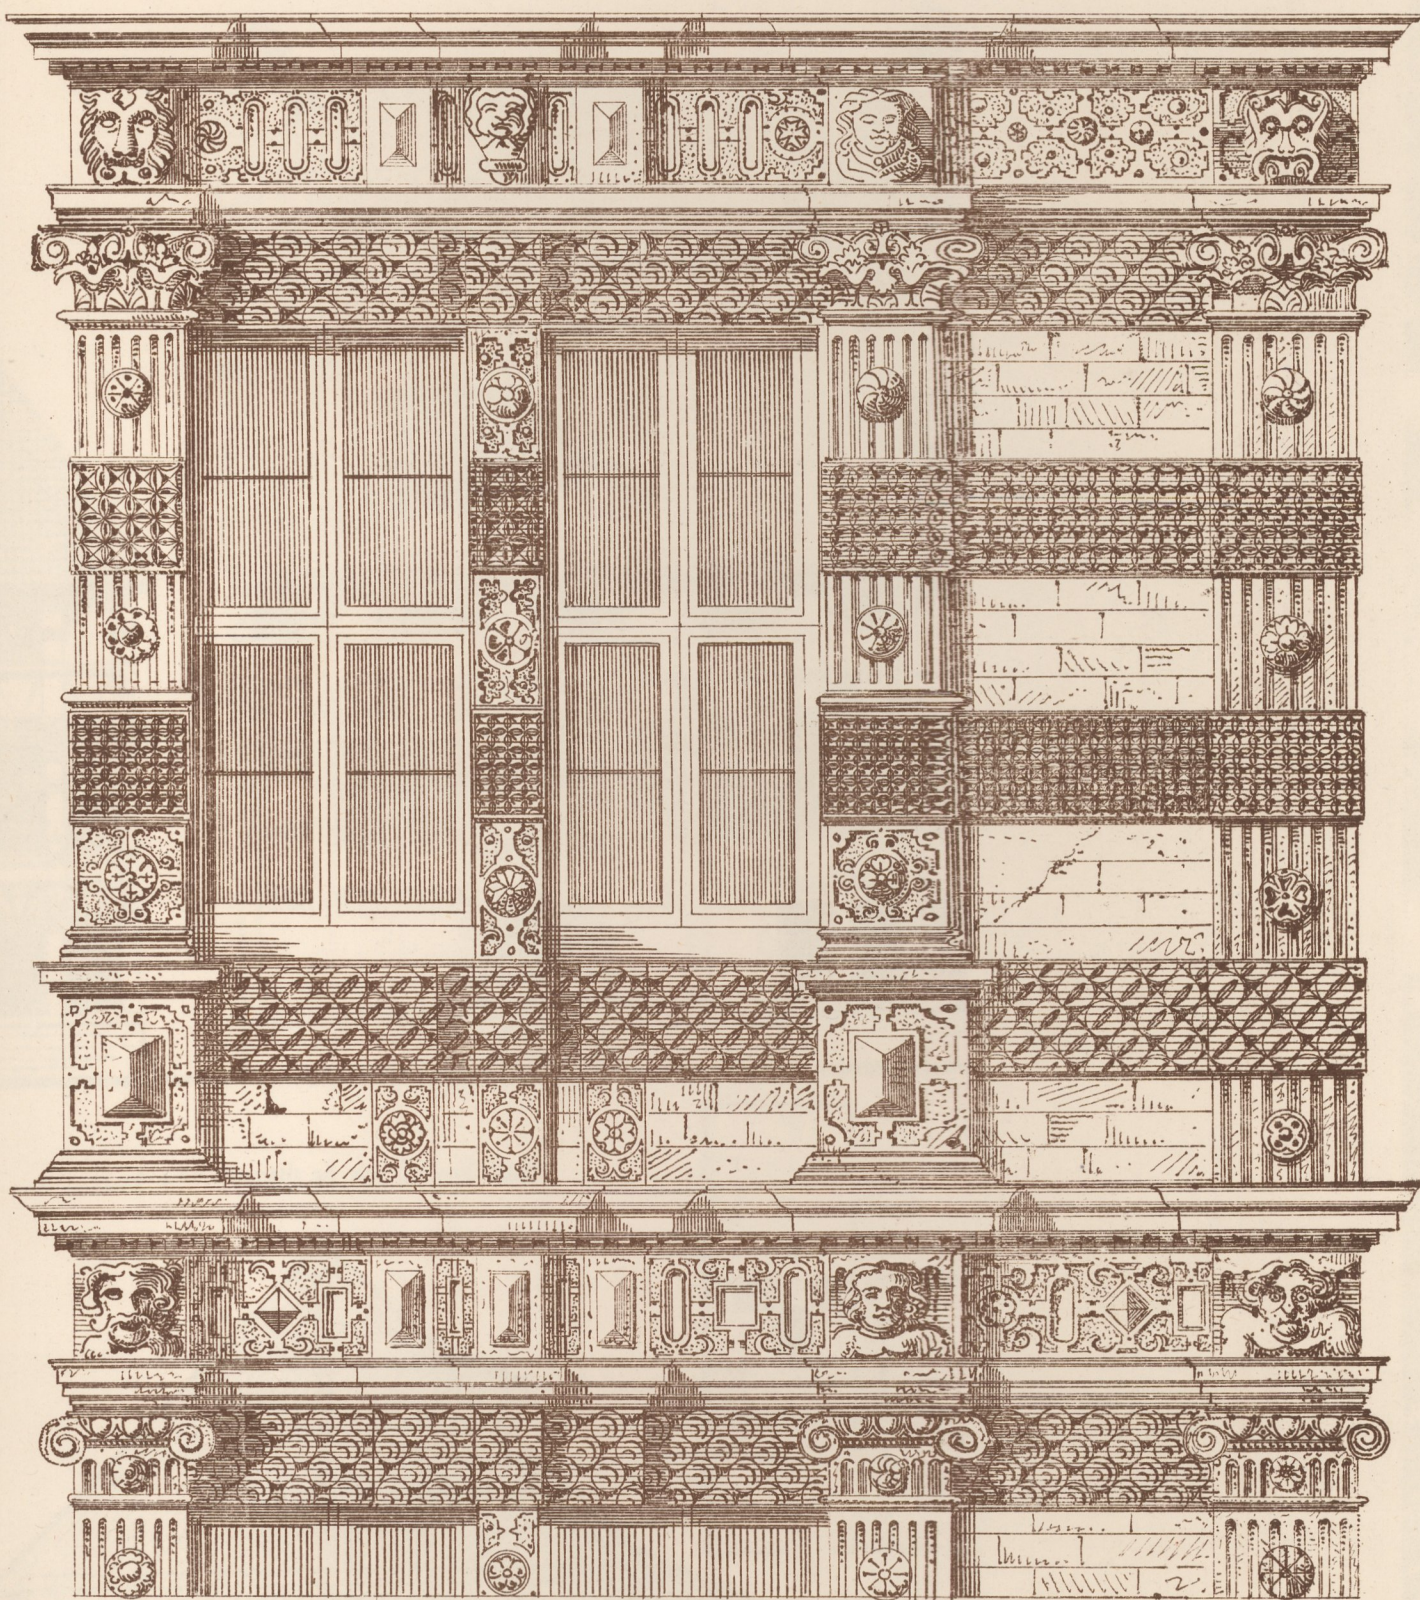

Detail vom Giebel des Erkers am Rattenfänger Hause.

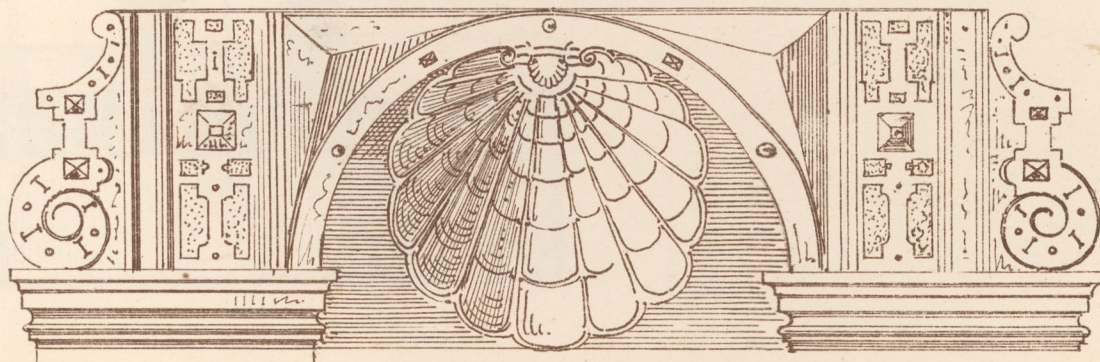

C. M. 199