



Hameln.



Fachwerkhäuser an der Bäckerstrasse.

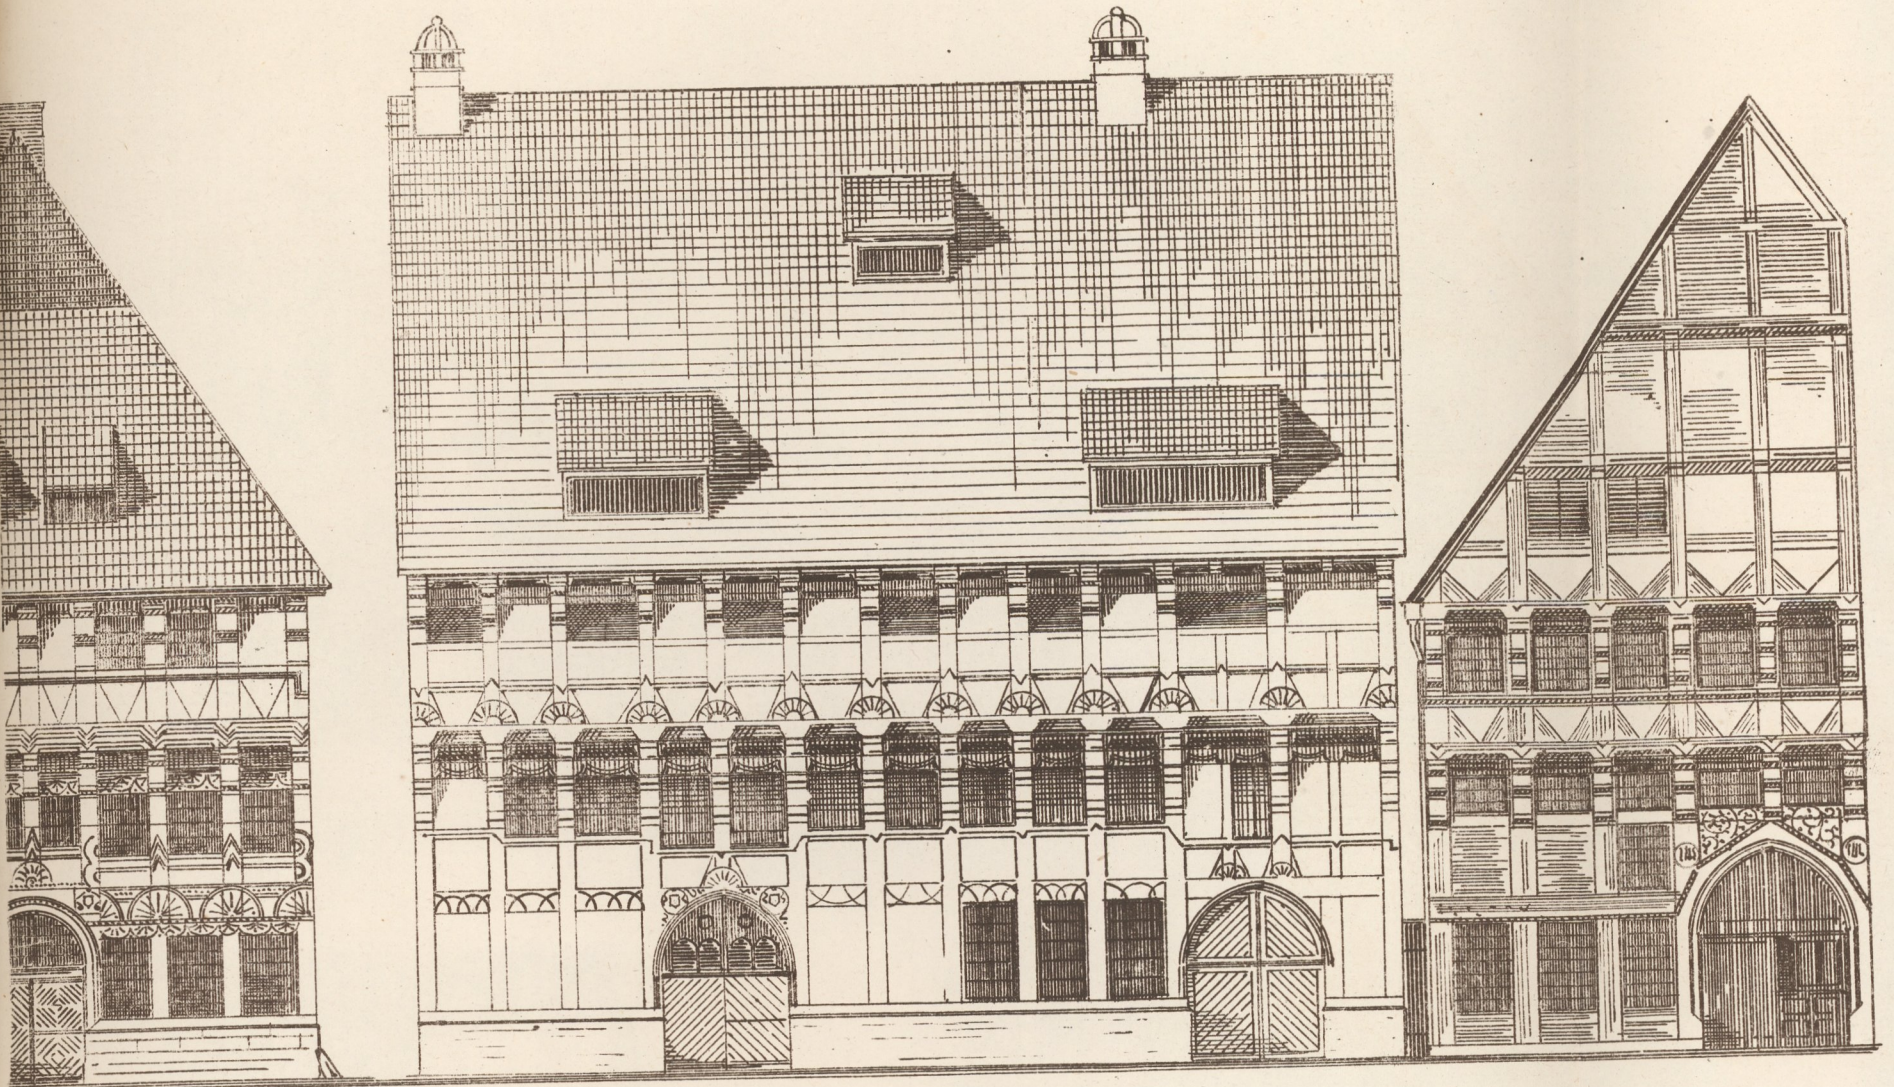

Querschnitt nach ab des Grundrisses.

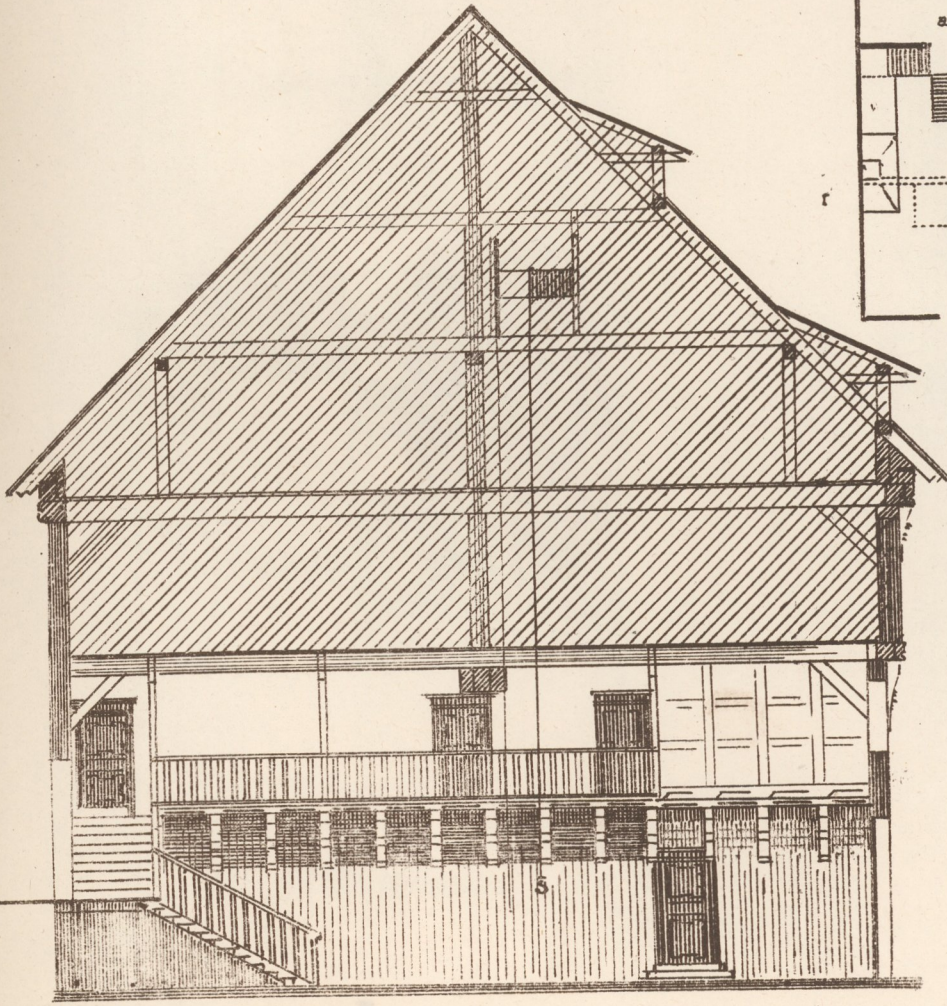

Längenschnitt nach rd des Grundrisses.

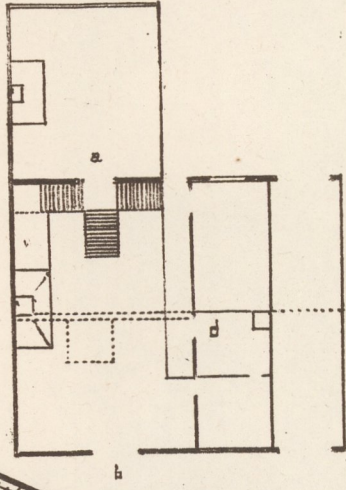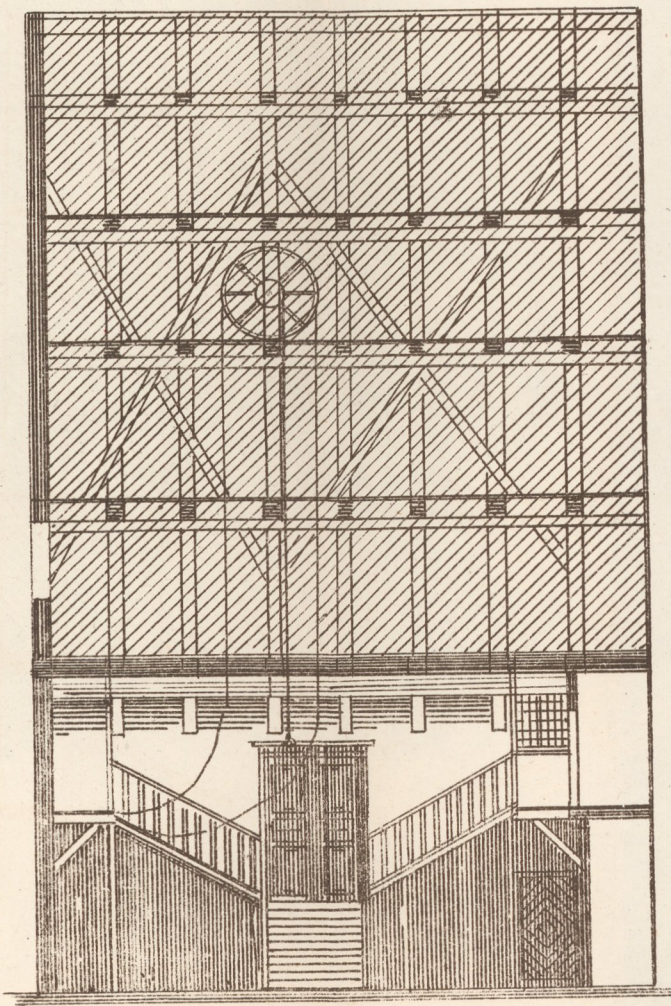

F. Dreher.