

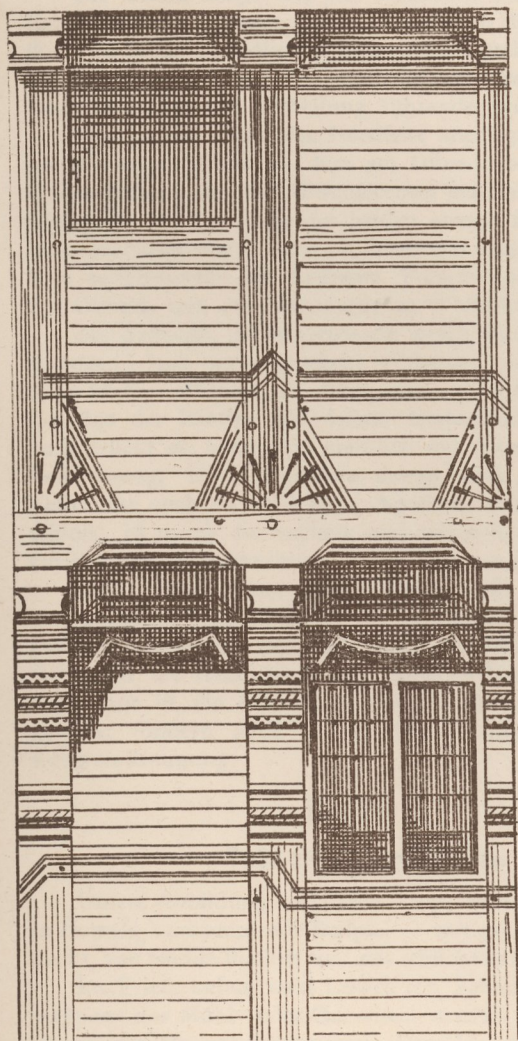


Hameln .

Details von versch. Fachwerkhäusern .

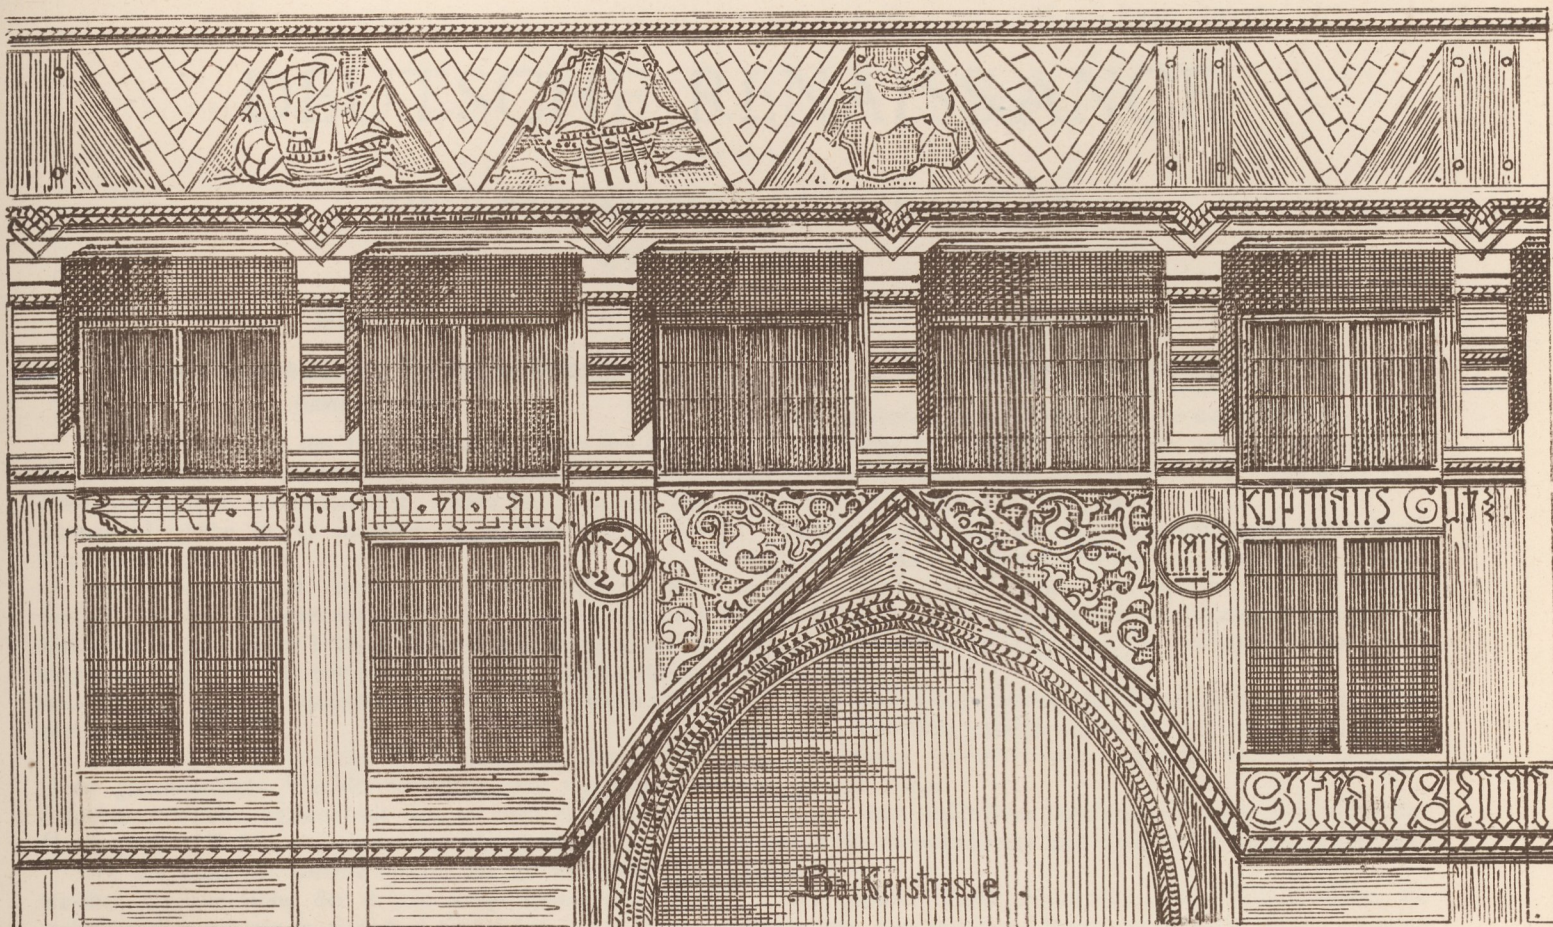

Bäckerstrasse .

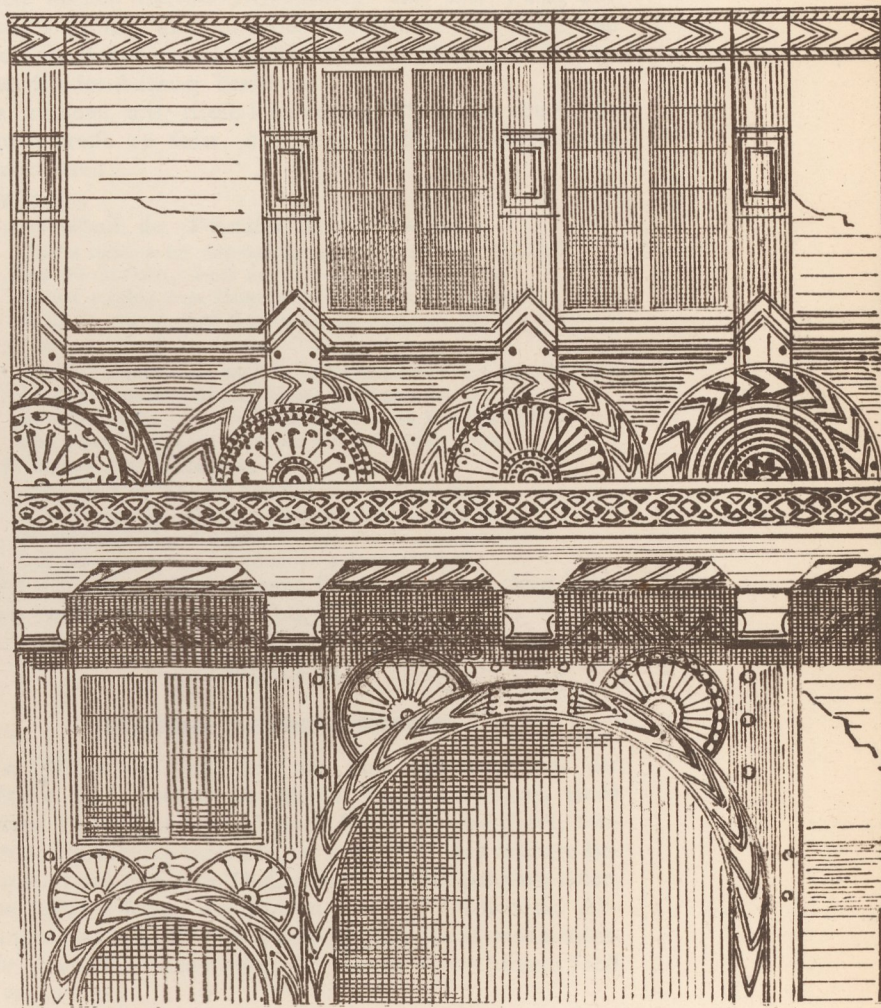

Grossehofstrasse .

