


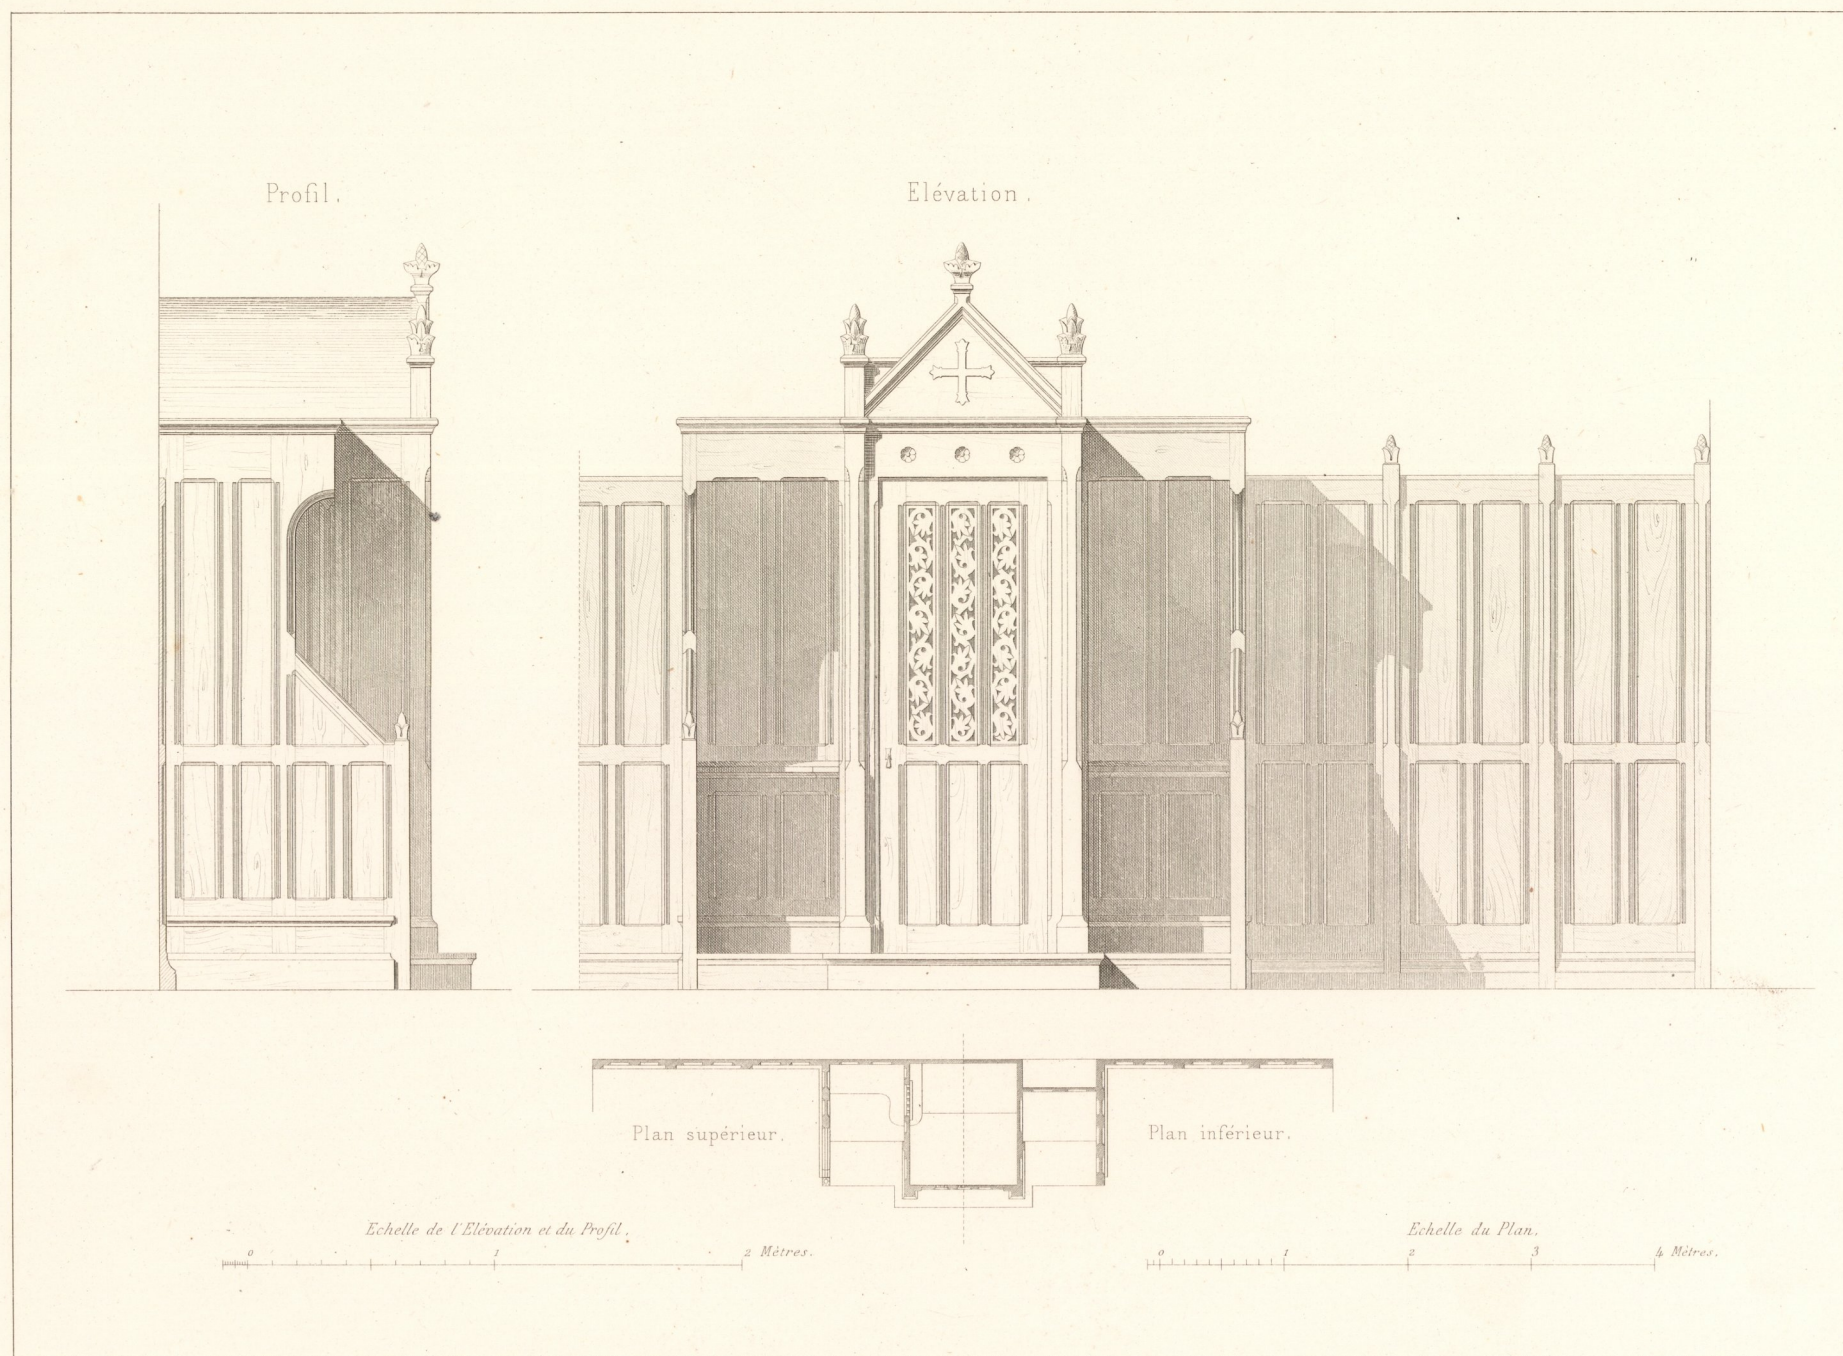

Ch. Questel, arch.

Inventar
Abth E
Nr 476

ÉGLISE ST PAUL A NIMES.
M^r QUESTEL, ARCH^{te}
CONFESSIONNAUX ET LAMBRIS.
(STYLE DU XII^e SIÈCLE)



Imp. Lemerai et C^{ie} Paris.