




Coupe sur CD.

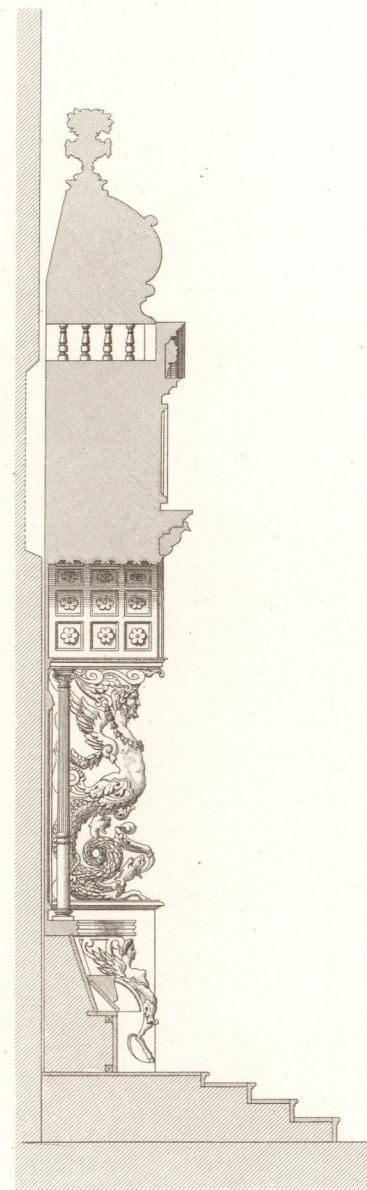


Face principale.

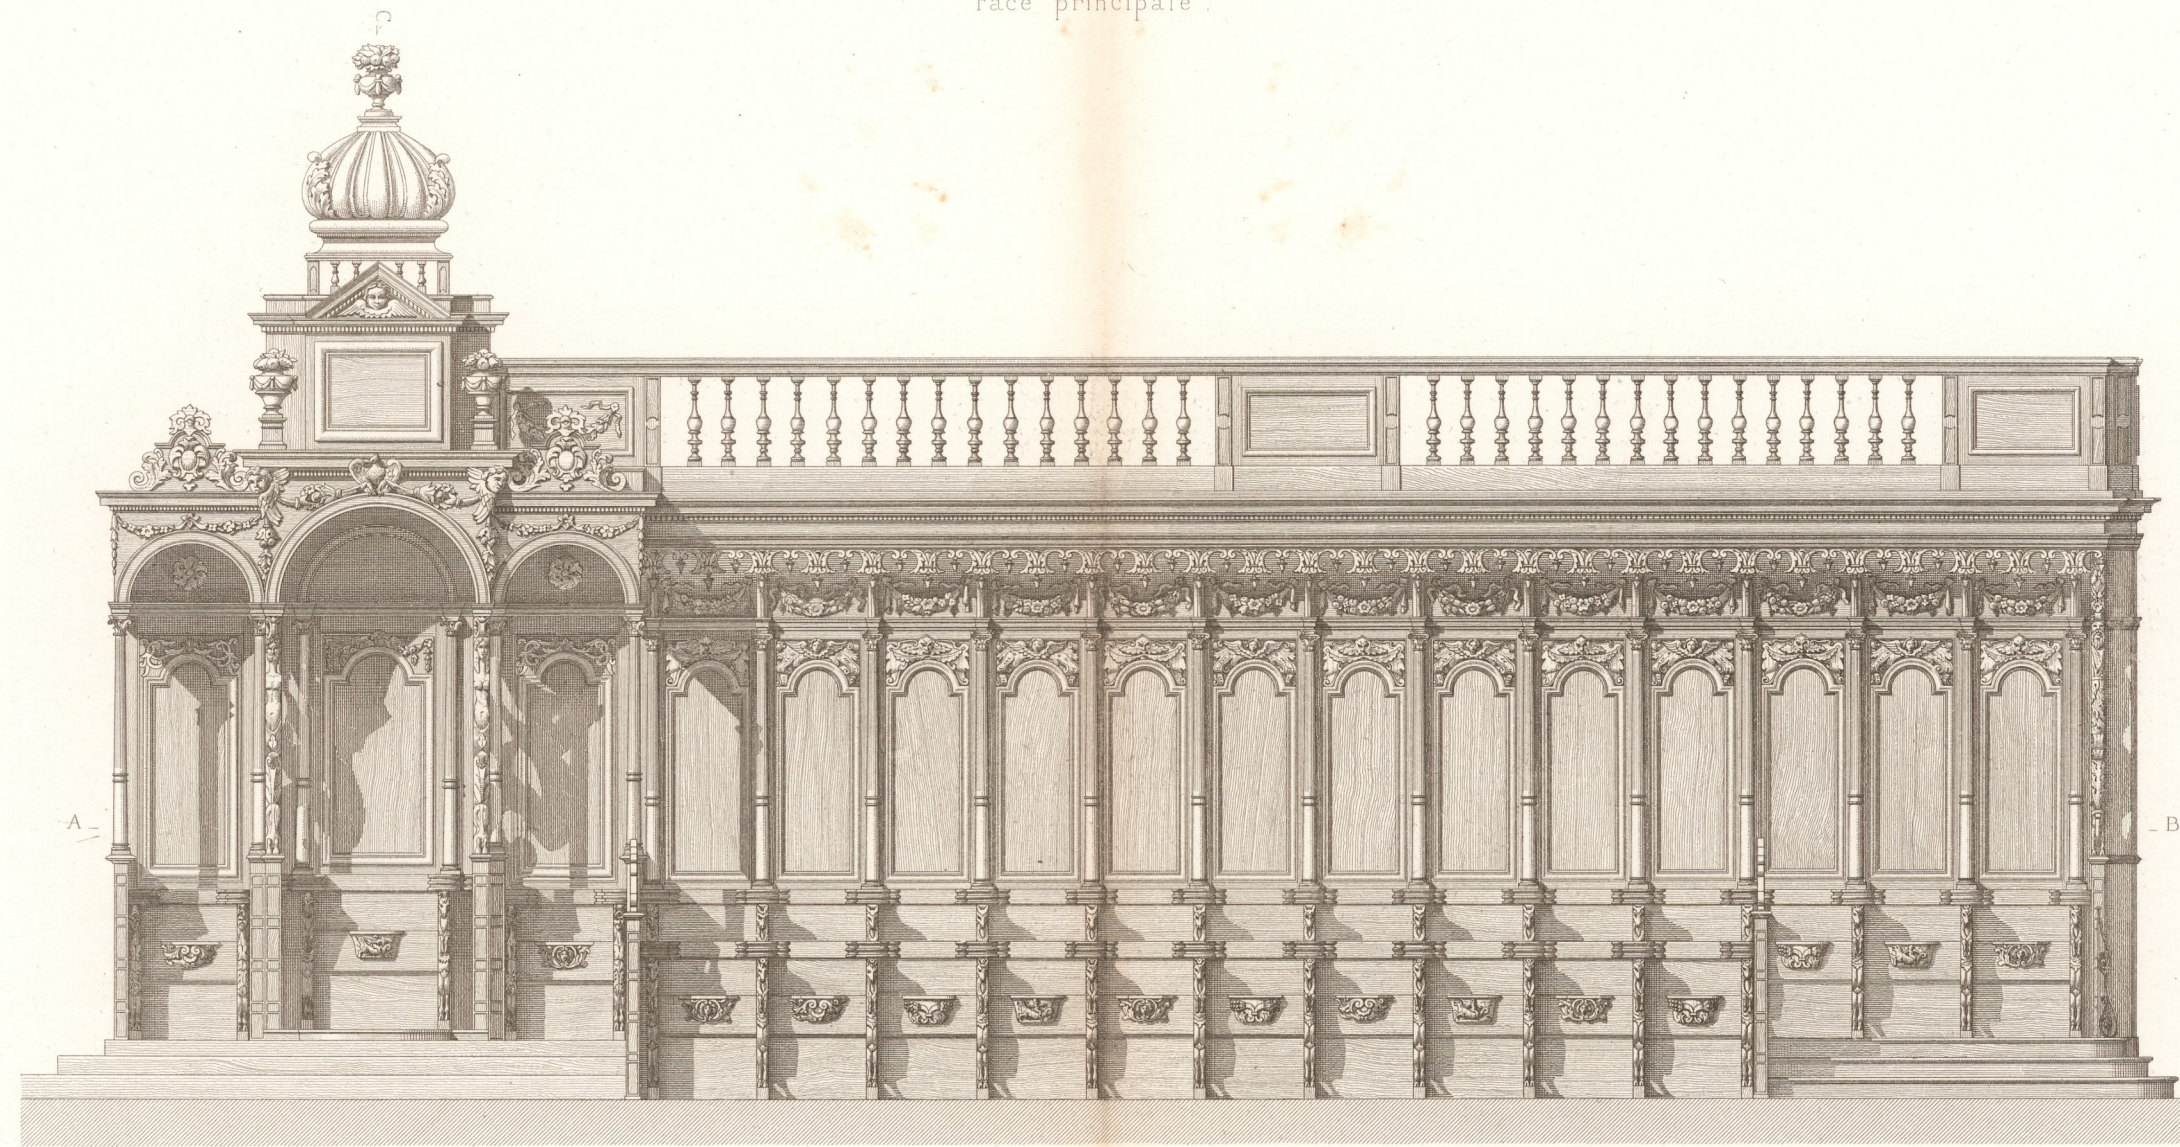

Face latérale.

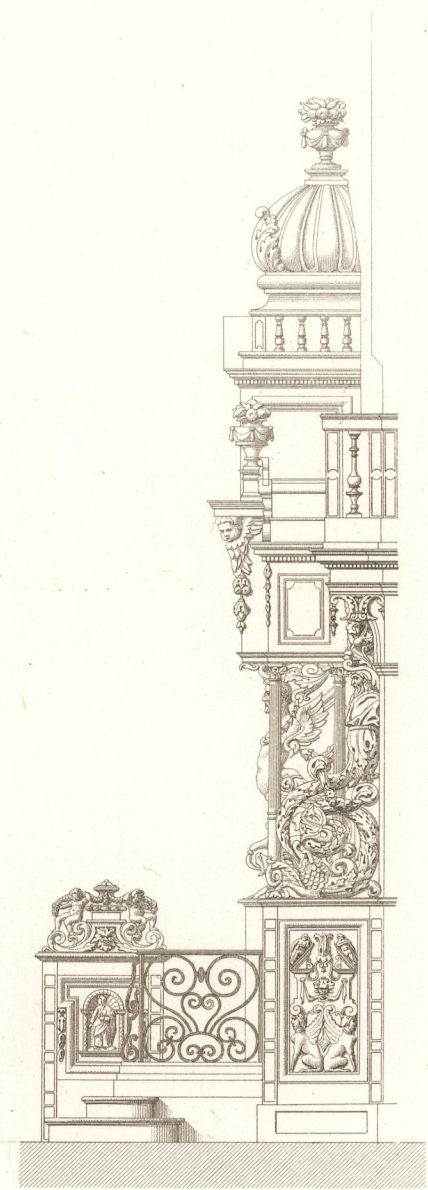

Section horizontale à la hauteur de AB.

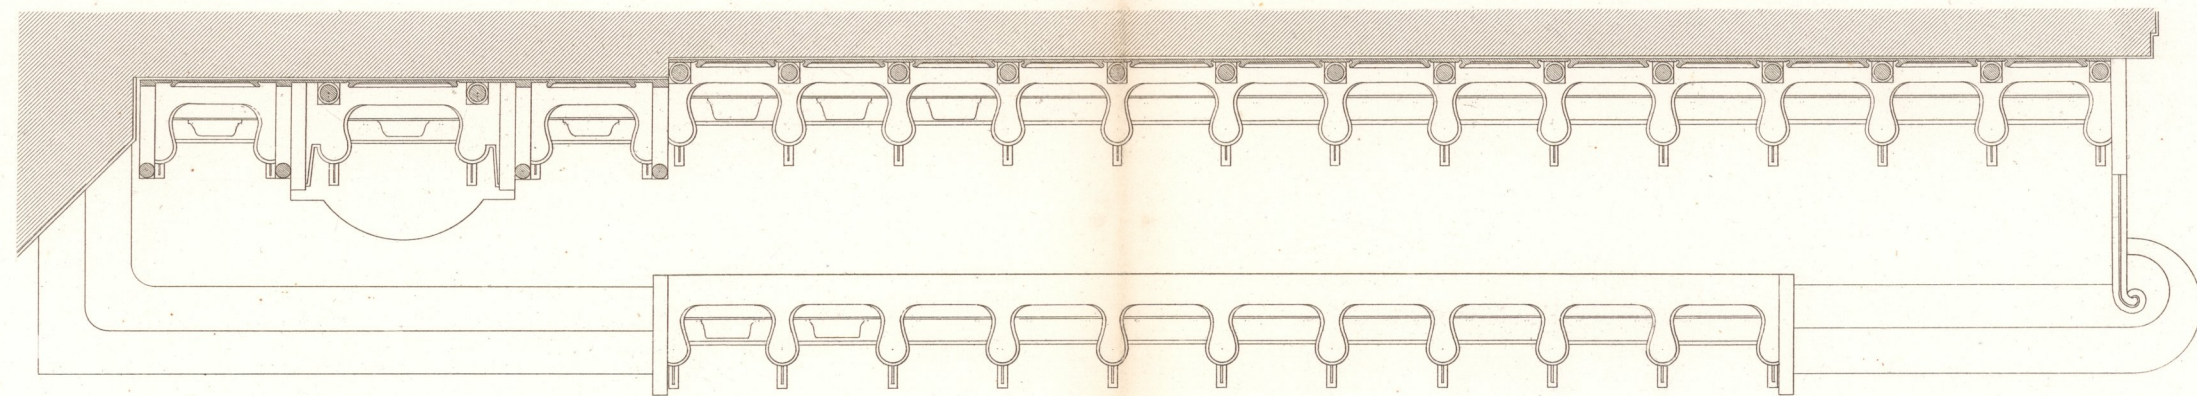

Echelle de 0^m 02^m p^r mètr.

1 mètr. 0 5 mètr.

Fauré del.

Lamy sc.

Inventar
Abth E
Nr.476

STALLES
de l'Eglise St. Sernin, à Toulouse.
[XVII^e SIECLE]



Dep. Commerce et Art. Paris.