

Arrêt des Stalles (2^e Rang)

Fig. 2. Face A.

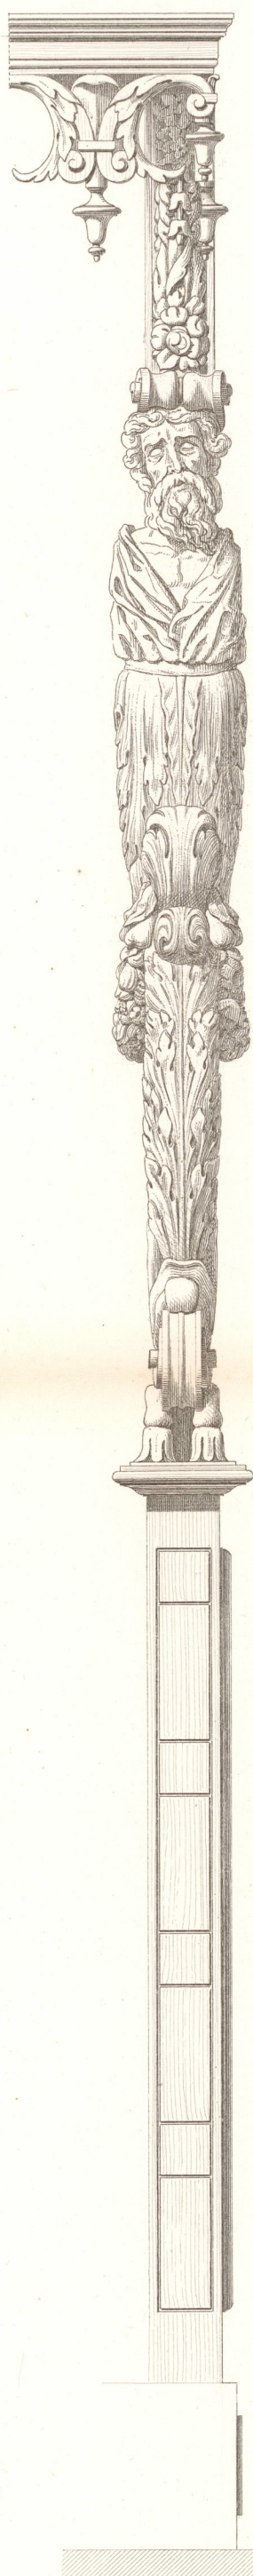


Fig. 1. Face latérale.



Fig. 3. Profil D.



Fig. 5. Profil sur BC.


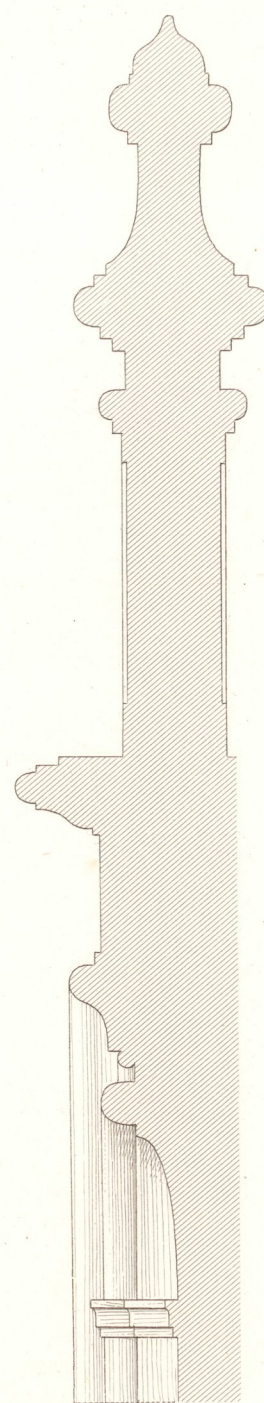



Fig. 4. Arrêt des Stalles (1^{er} Rang)



Echelle des Fig. 1, 2 et 4, à 0^m 10^e p^r mètre.

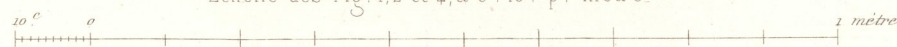

Echelle des Fig. 3 et 5, à 0^m 20^e p^r mètre.

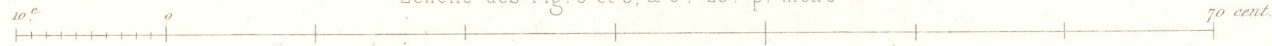

Inventar
Abth E
Nr. 476

Fauré del.

J. Sulpié sc.

STALLES
de l'Eglise Saint-Sernin, à Toulouse. — Détails
(XVII^e SIECLE)

Imp. Lemercier et C.

