


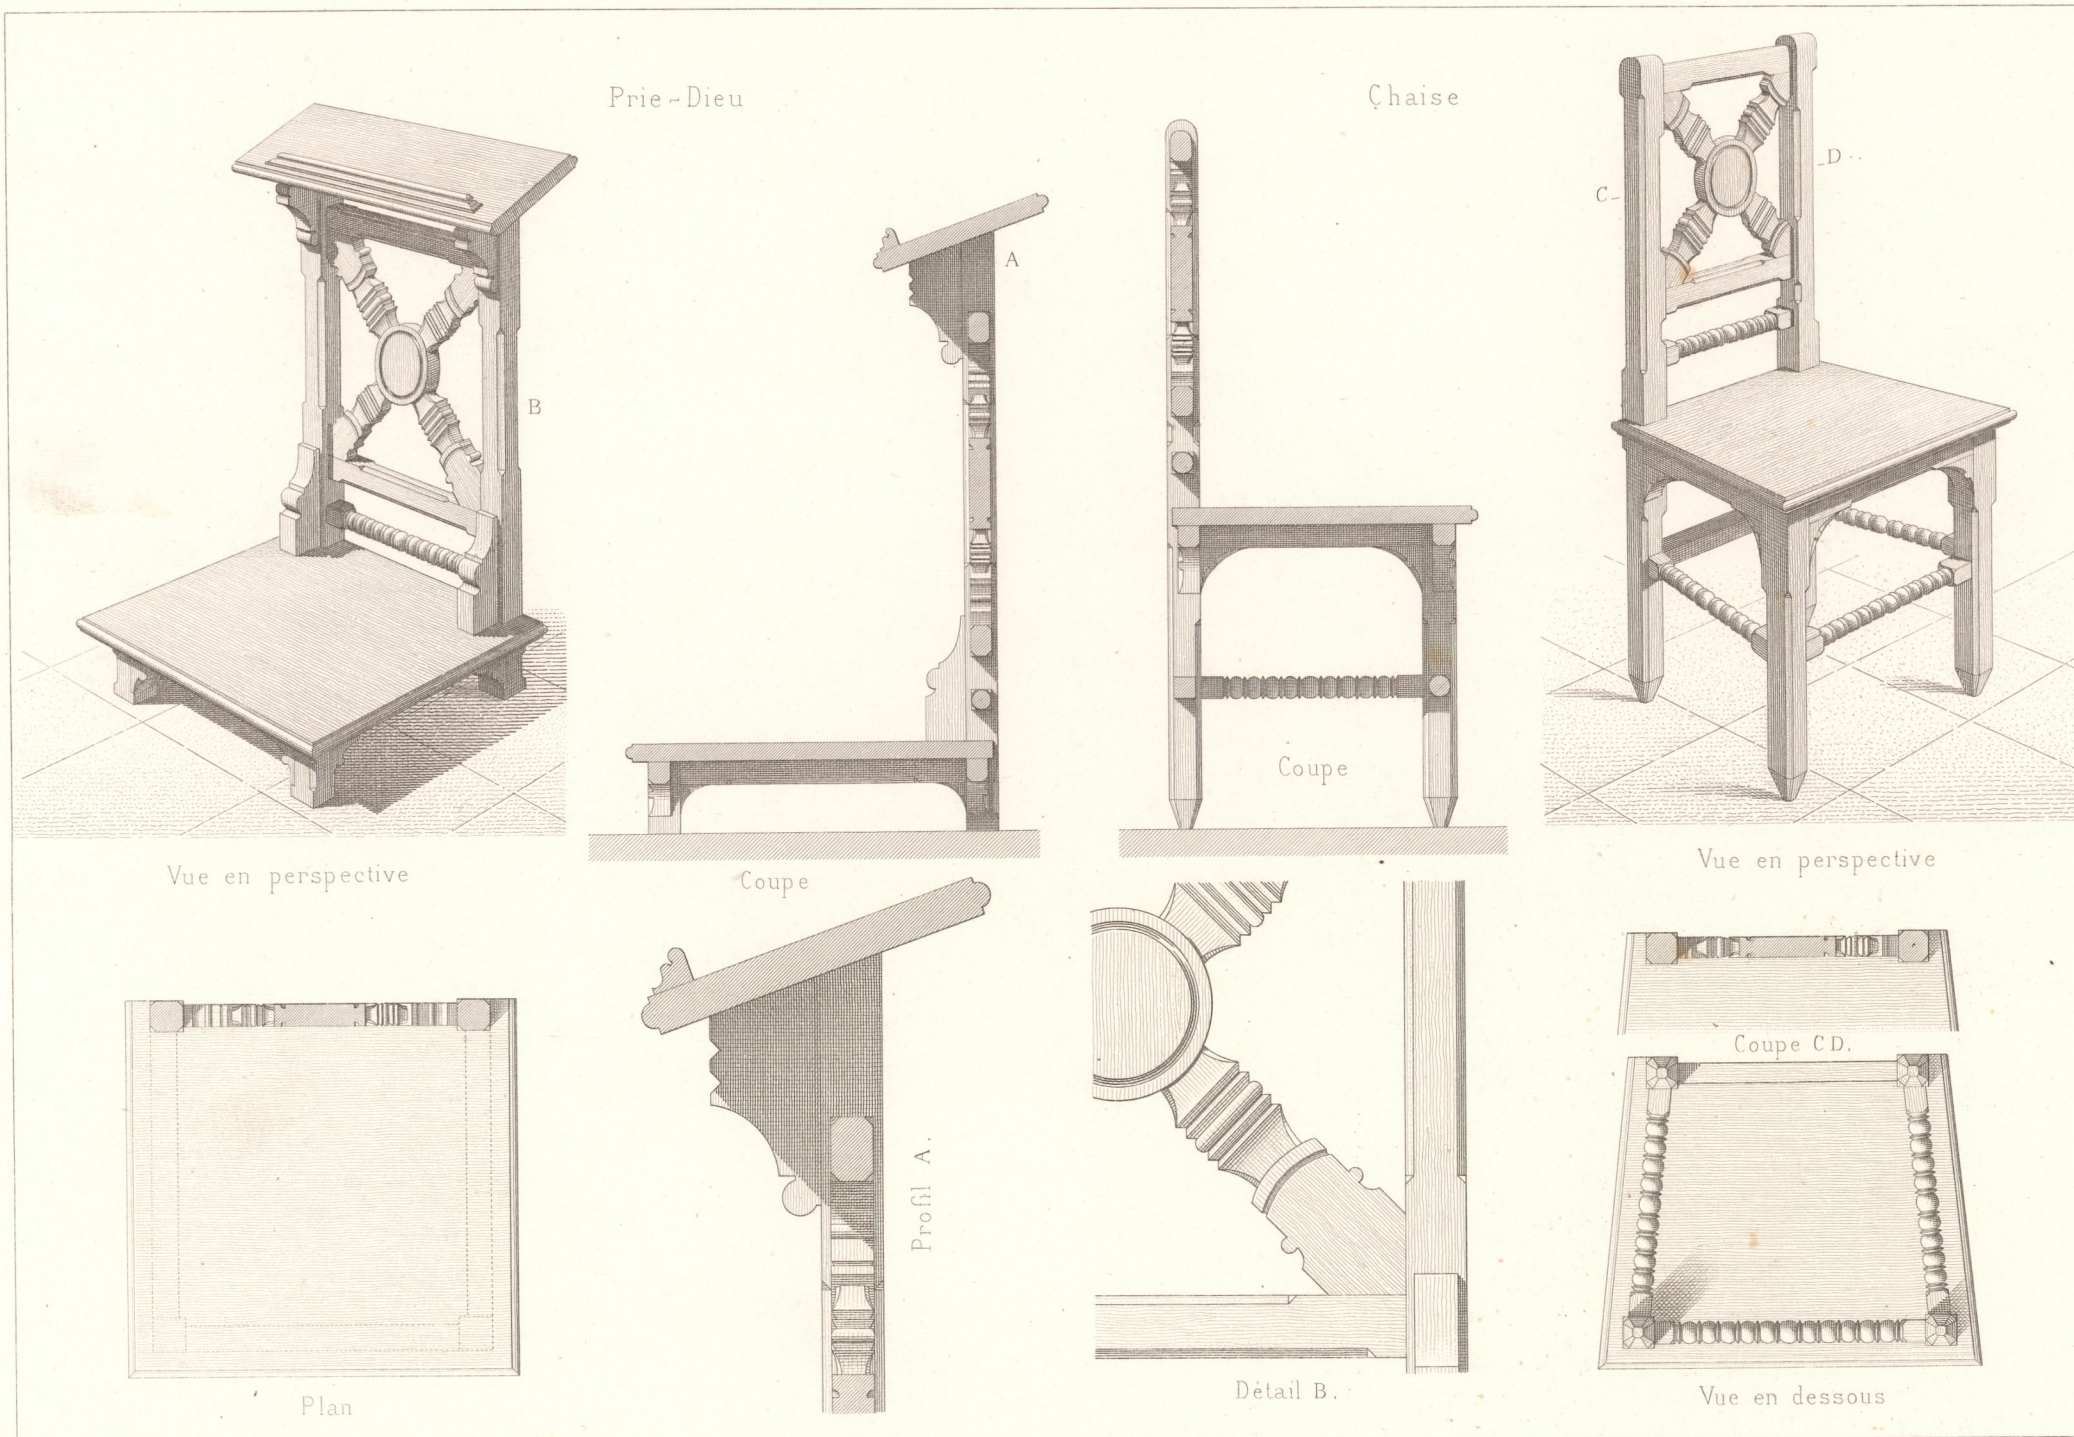

inventar
Abth E
Nr.476

CHAPELLE FUNÉRAIRE
au Cimetière de Rânes (Orne) — Détails du mobilier.
PAR M^{RS} RUPRICHS-ROBERT, ARCHT^E

Chappuis sc.

Imp. Lemerle et C^{ie} Paris.

