



Face latérale.

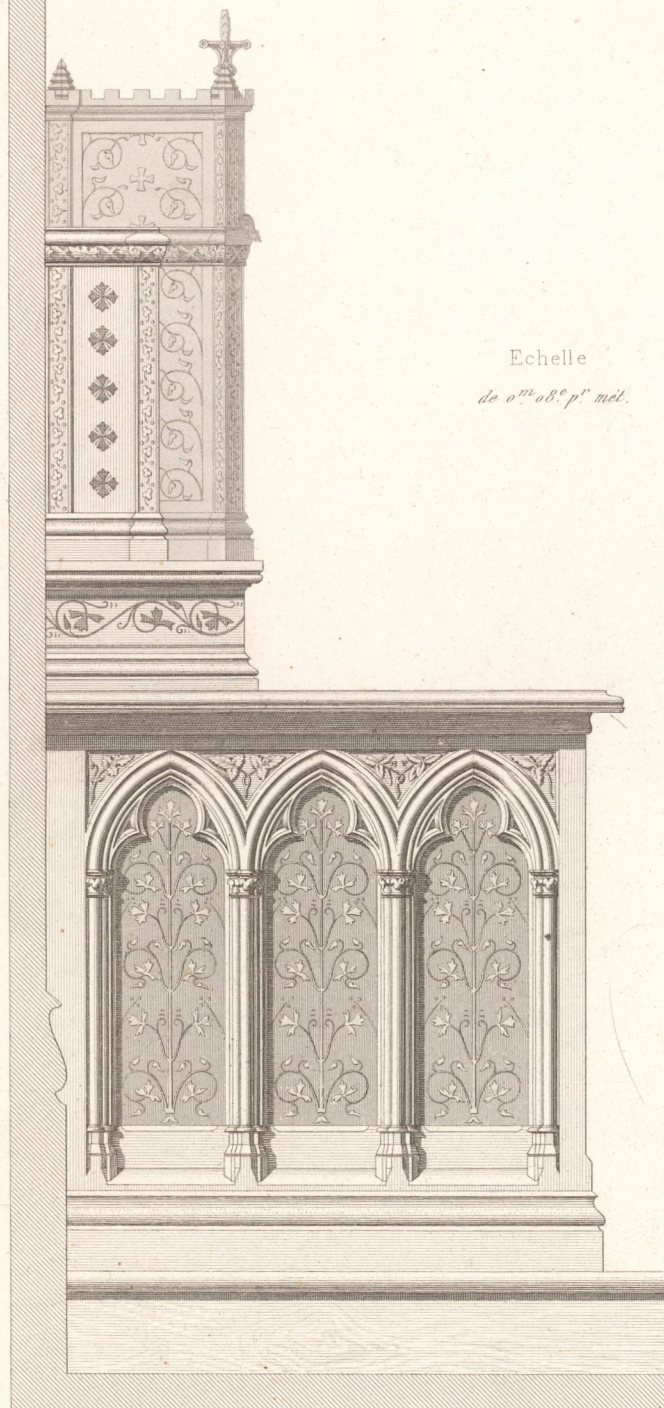

Echelle  
de 0<sup>m</sup> 08<sup>e</sup> p<sup>r</sup> mètr.

Face principale.

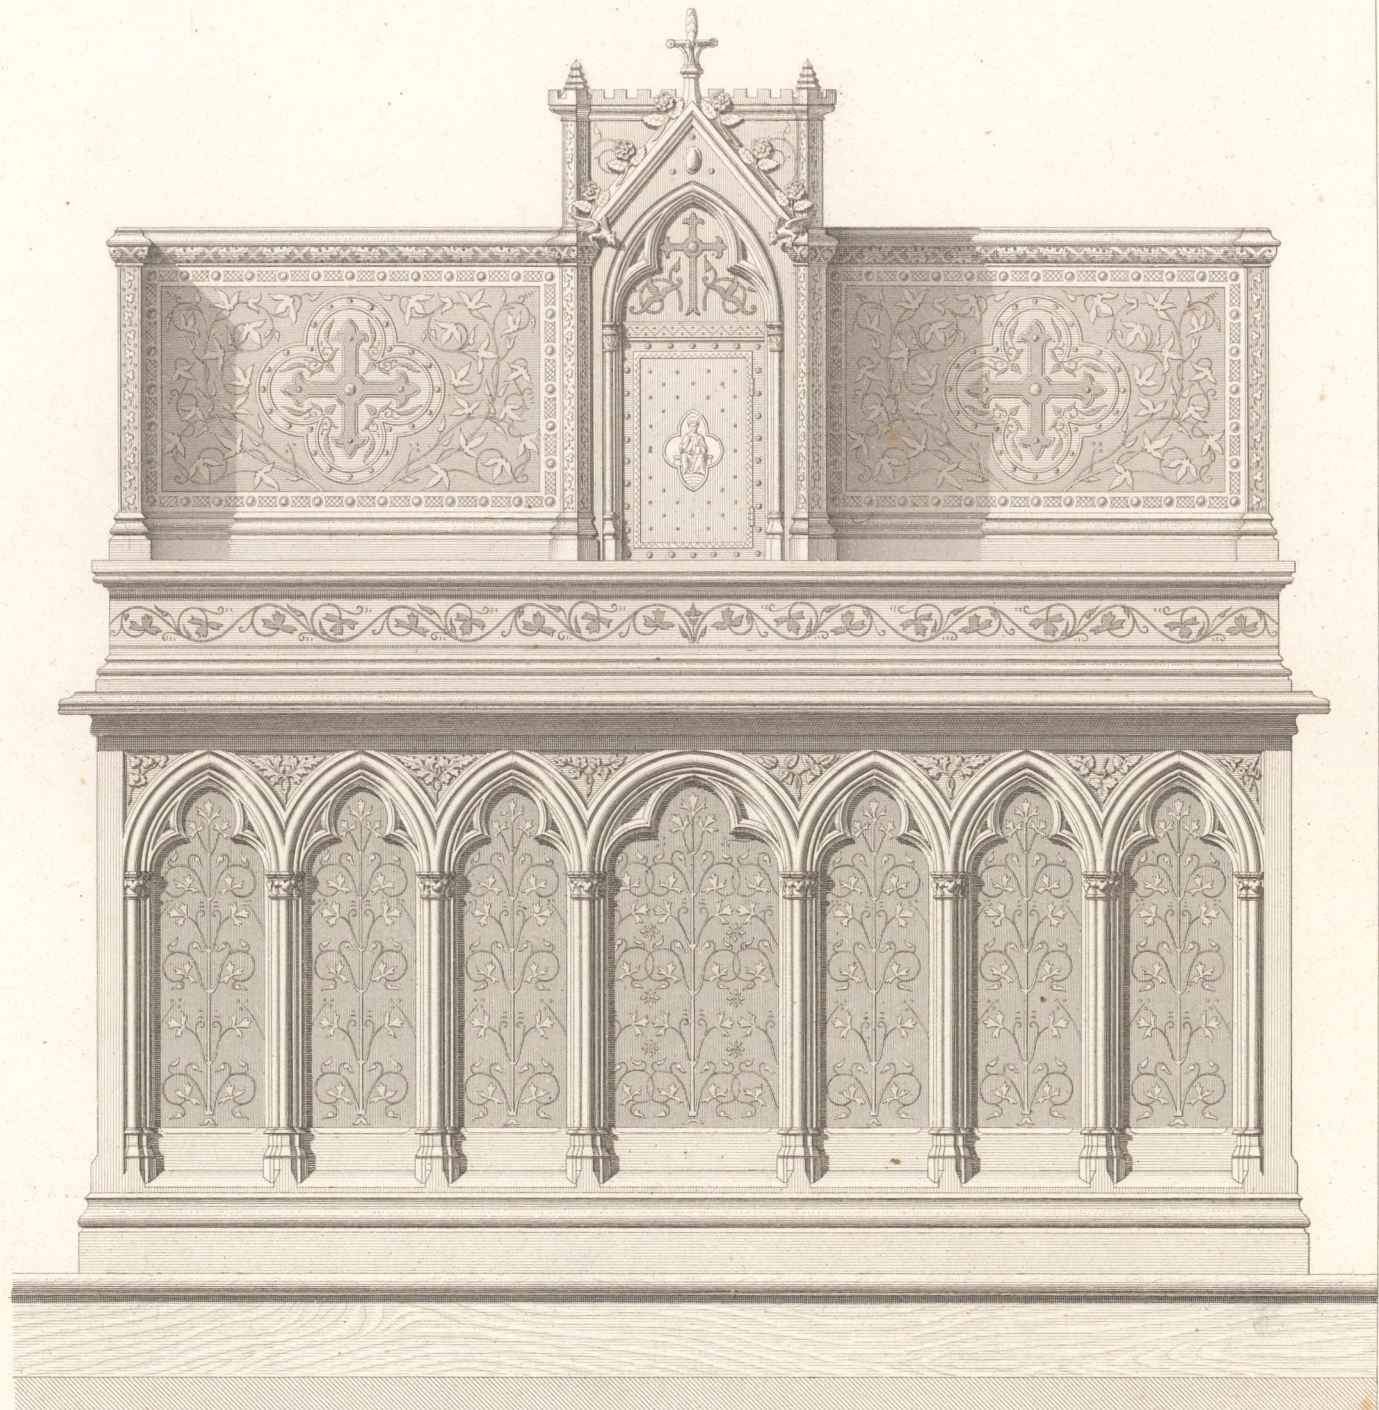

inventar  
Abth E  
Nr 476

Guerber del.

AUTEL

Eglise St<sup>e</sup> Clotilde, à Paris.

PAR M. BALLU, ARCH<sup>TE</sup>

[ STYLE DU XIV<sup>e</sup> SIÈCLE ]

Bordet sc.

Imp. Lemerier et C<sup>ie</sup> Paris.

