
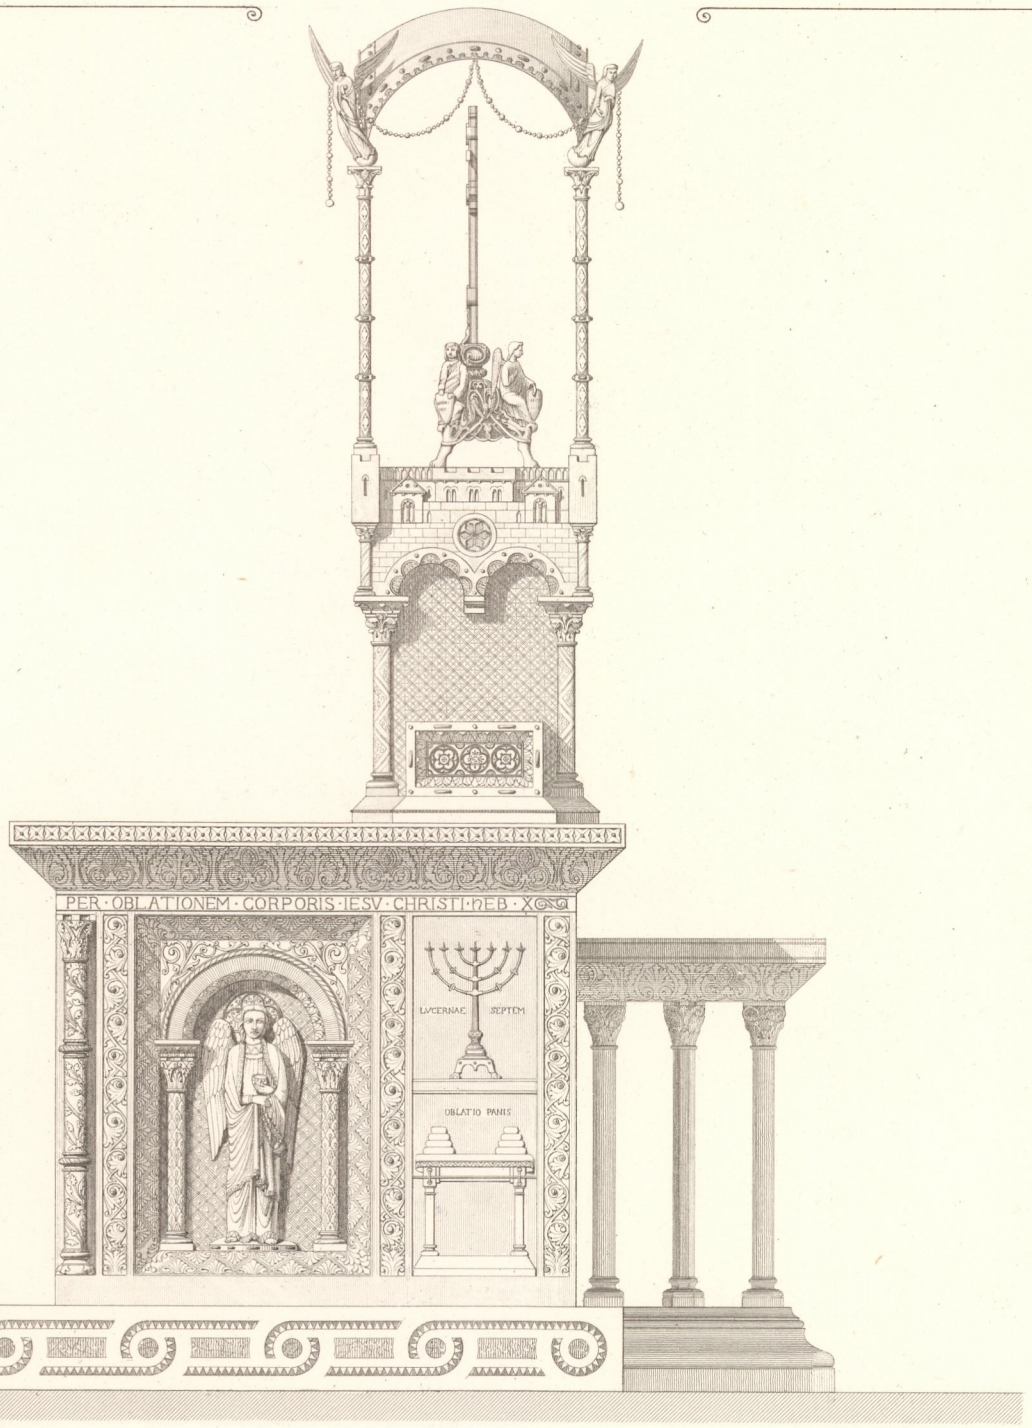


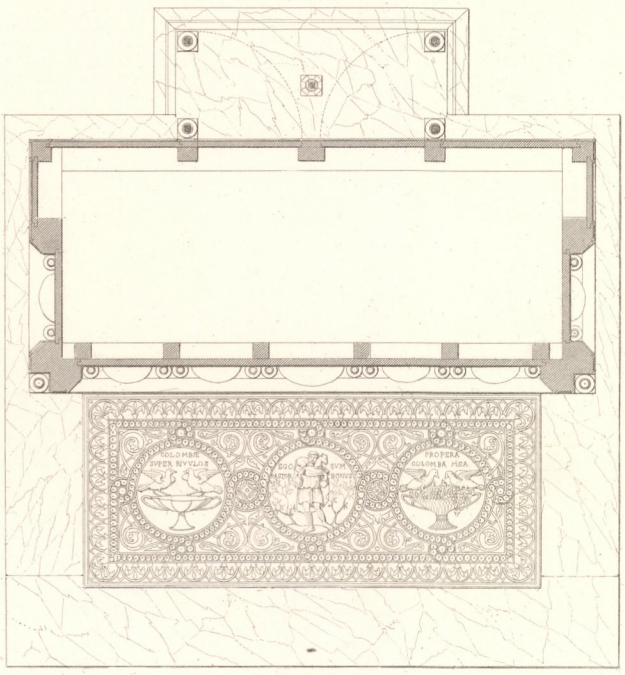

Echelle du Plan.

m 0 1 2 3 4 5 6 7 8 9 10 déc.

Echelle de l'Elévation

m 0 10 20 30 40 50 cent.

Ch. Questel arch. del.

F. Penel sc.

MAITRE AUTEL DE St MARTIN D'AINAY

A LYON_PAR Mr CH. QUESTEL, ARCHTE

(XIe SIÈCLE_STYLE BYZANTIN)

Inventar
Nr. 476

K.K. STAATS GEWERBE SCHULE IN GRAZ