
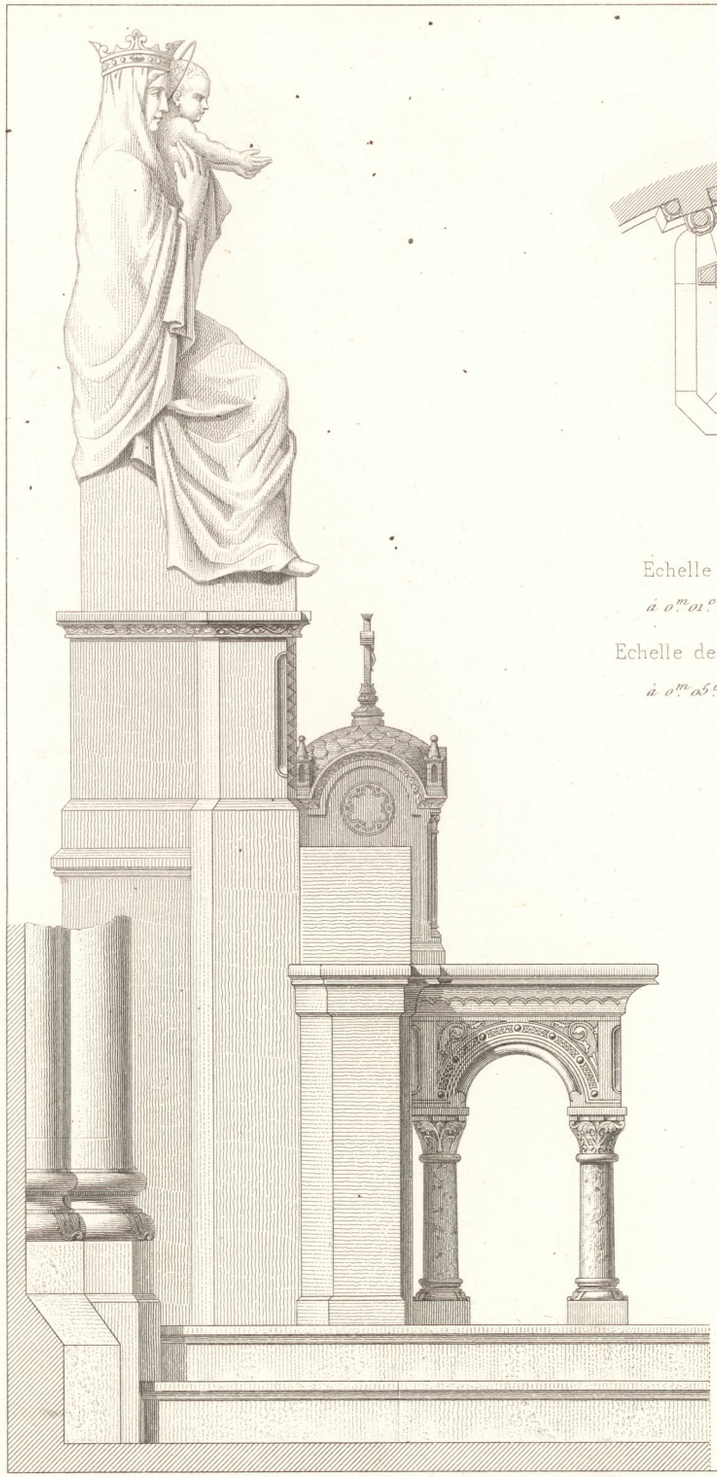


Plan

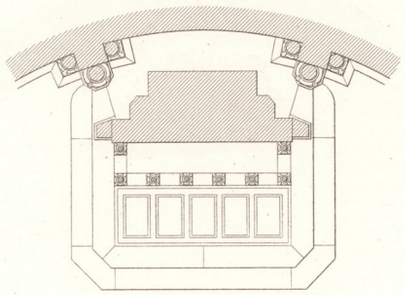

Echelle du Plan
à 0.m 01.c p.r mètre

Echelle des Elévations
à 0.m 05.c p.r mètre

Guerber del. Paul Bury sc

AUTEL

Eglise St Ambroise, à Paris (Style du XII.e Siècle)

PAR M. BALLU, ARCHTE

Inventar
Abth E
Nr 476

KUNSTGEWERBESCHULE IN GRAZ
Lemercier et Cie Paris