
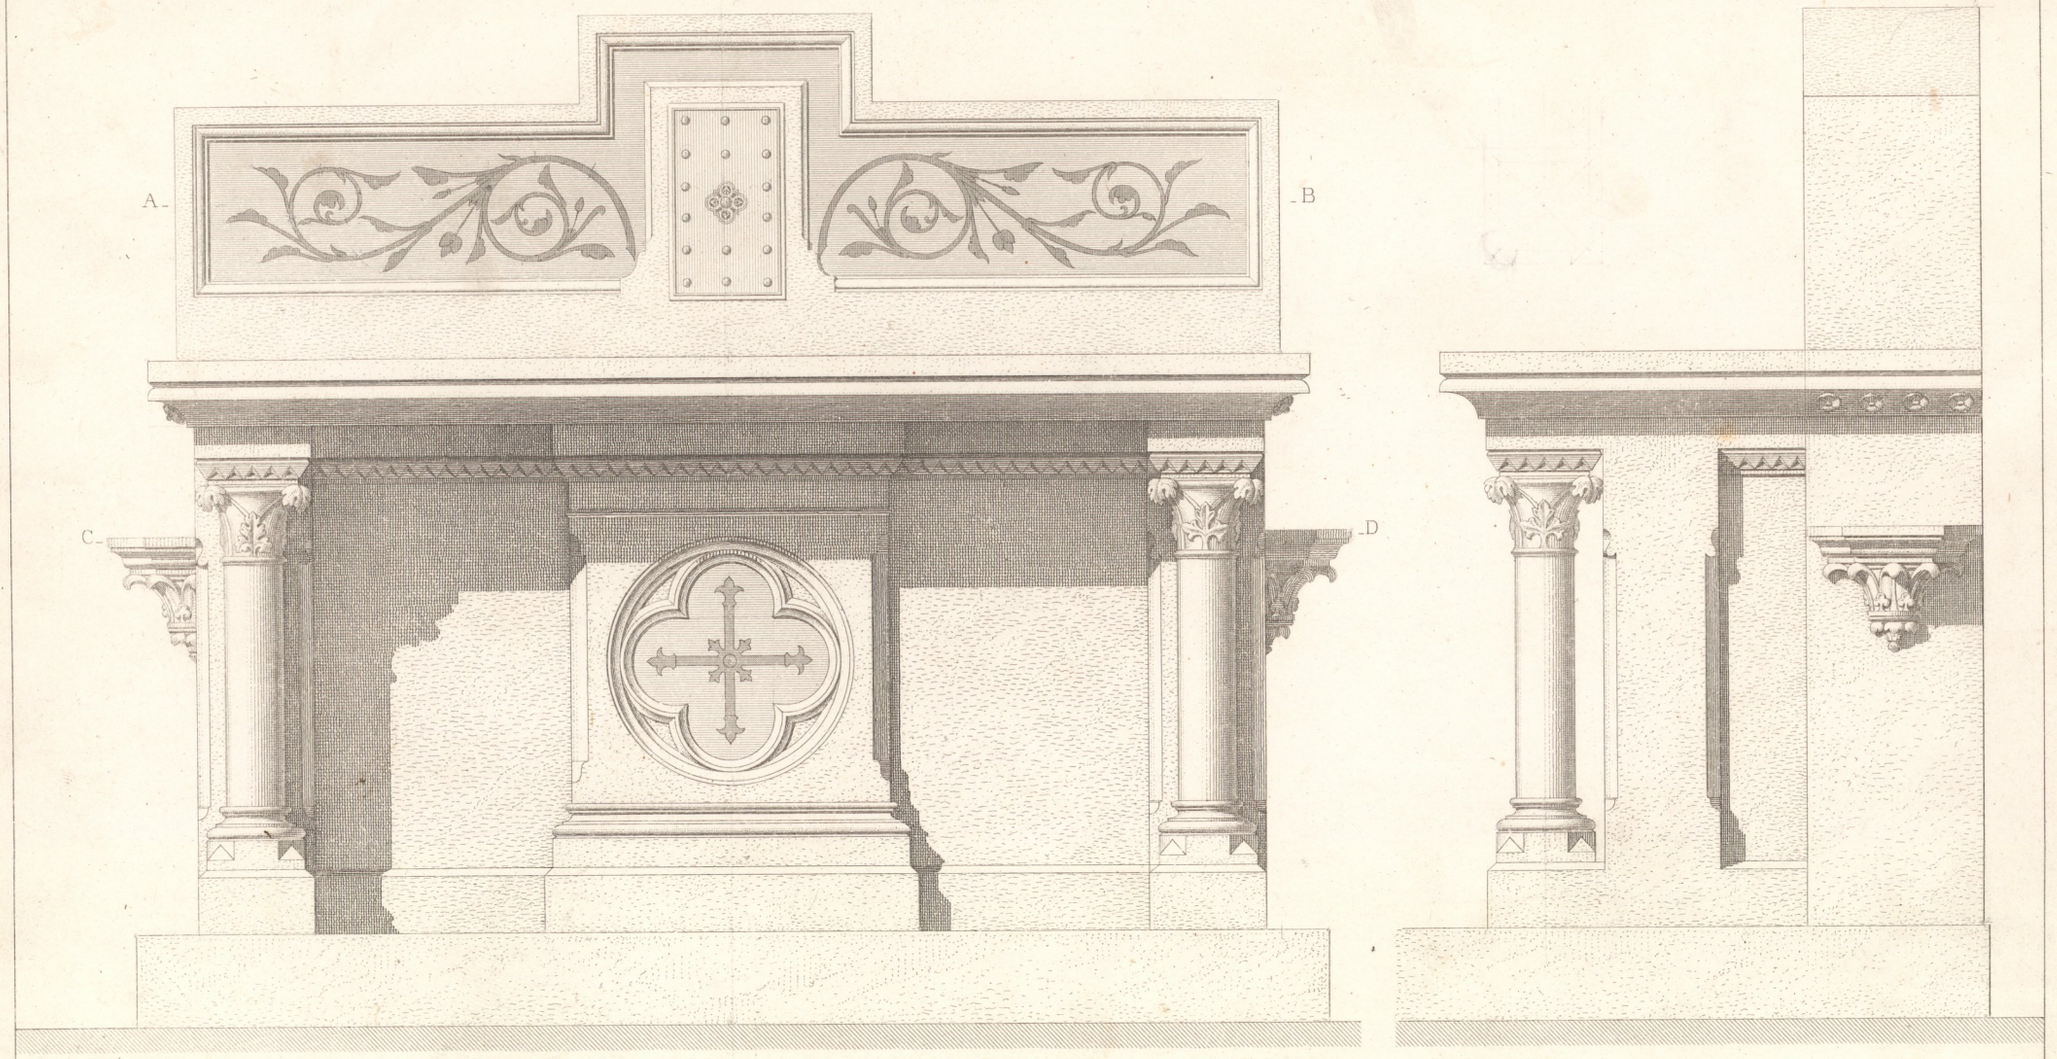



Section sur AB.

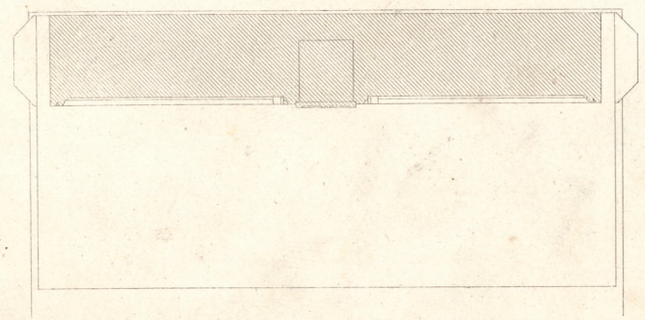

Echelle des Elévations
à o^{m}.08^{c} p.^{r} mèt.

Echelle des Plans
à o^{m}.04^{c} p.^{r} mèt.

Section sur CD.

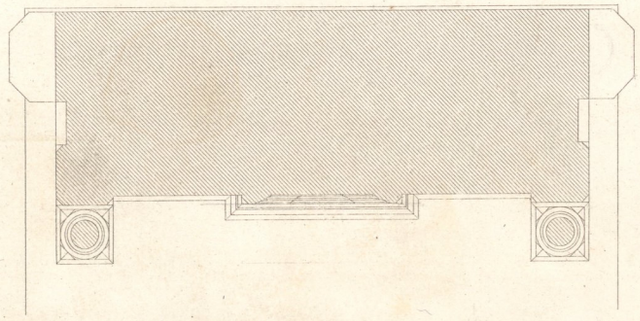

AUTEL

Chateau de Gaujal (Aude)_(Style du XIII^{e} Siècle)

M. SAULNIER, ARCH^{te}_M. NELLY, SCULPT^{r}

Bordet sc.

Inventar
Abth E
Nr. 476

KUNSTGEWERBE MUSEUM BERLIN
Imp. Lemercier et Cie Paris.