
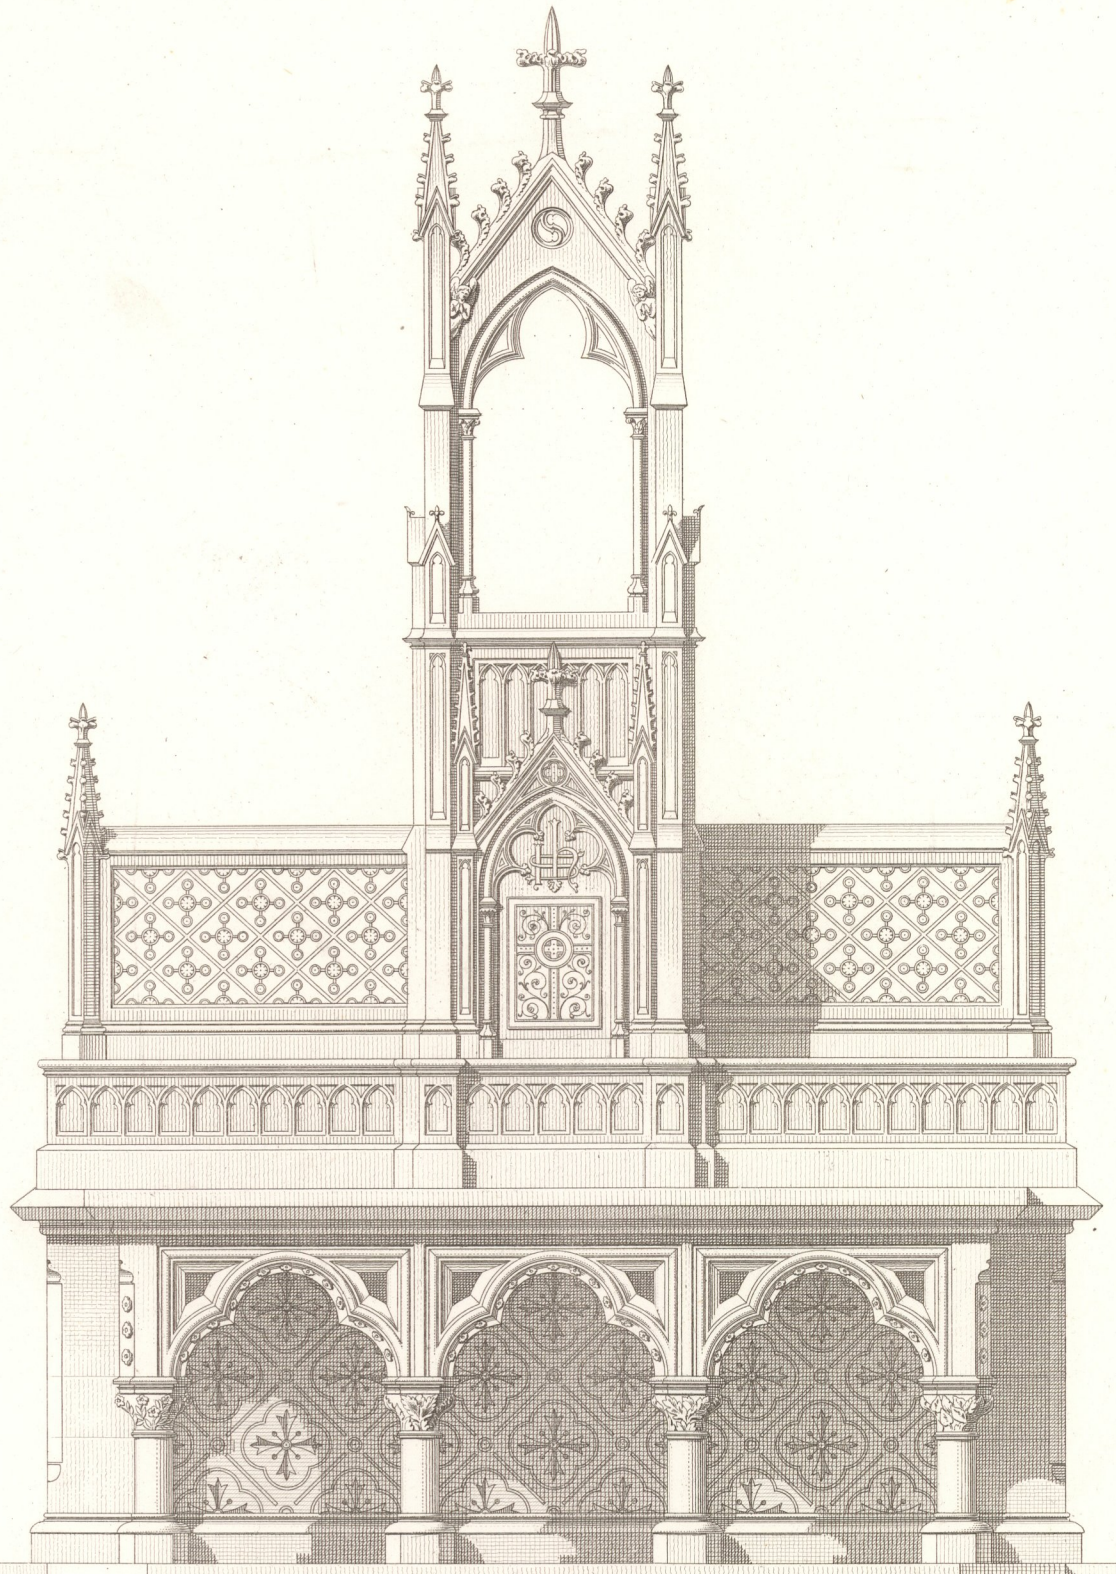


Plan

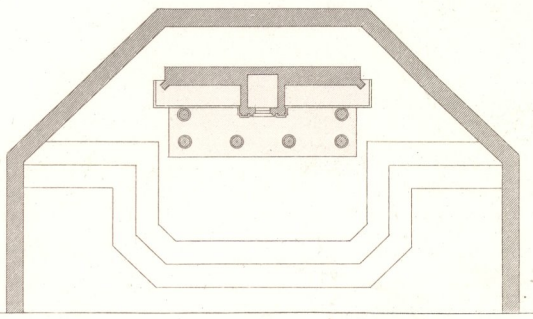

Echelle du Plan
à o.m 001 c.s p.r mètre

Echelle de l'Elevation
à o.m 05 c.s p.r mètre

G.Riquois del. *Bruck sc.*

MAITRE-AUTEL

Eglise de Rion (Landes)

PAR M. JABOUIN, SCULPR, À BORDEAUX.

(STYLE DU XIVe SIÈCLE)

Inventar
Abth E
Nr.476

K.K. STAATSGEWERBESCHULE IN GRAZ

Imp. Lemercier & Cie Paris.