

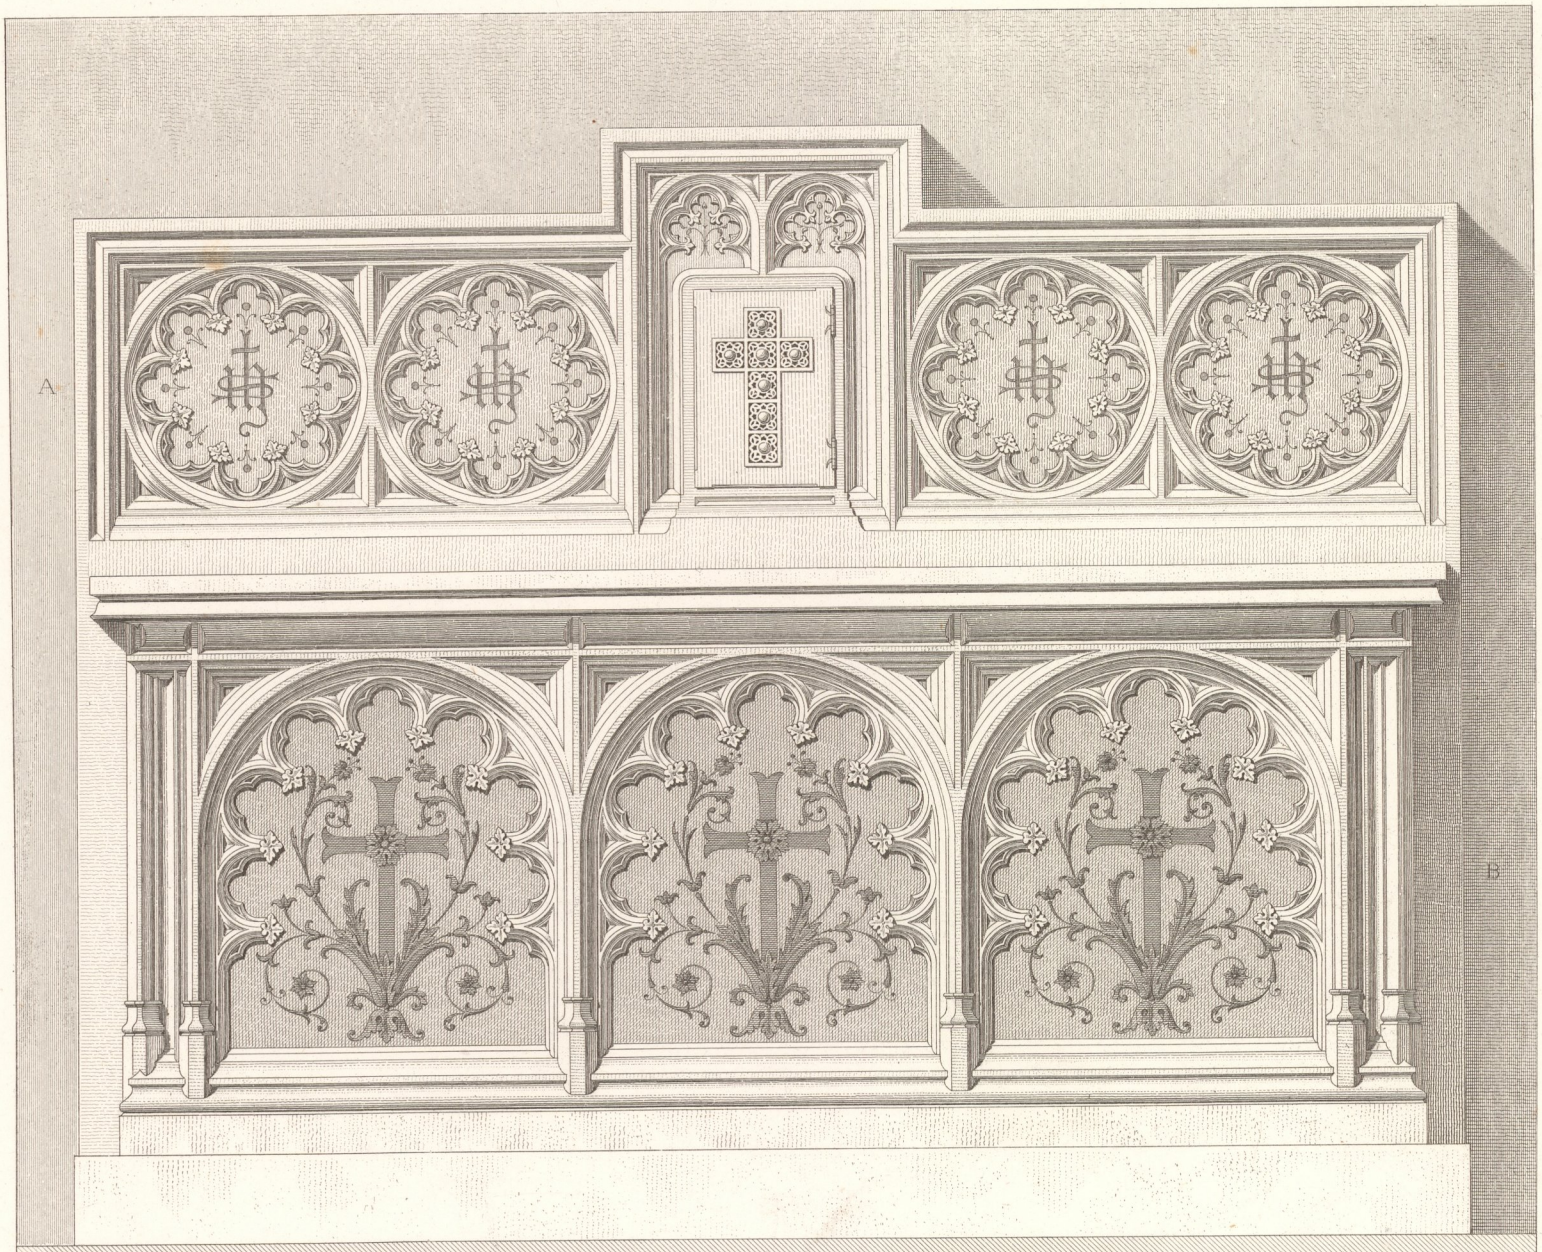


Section à la hautr de A.

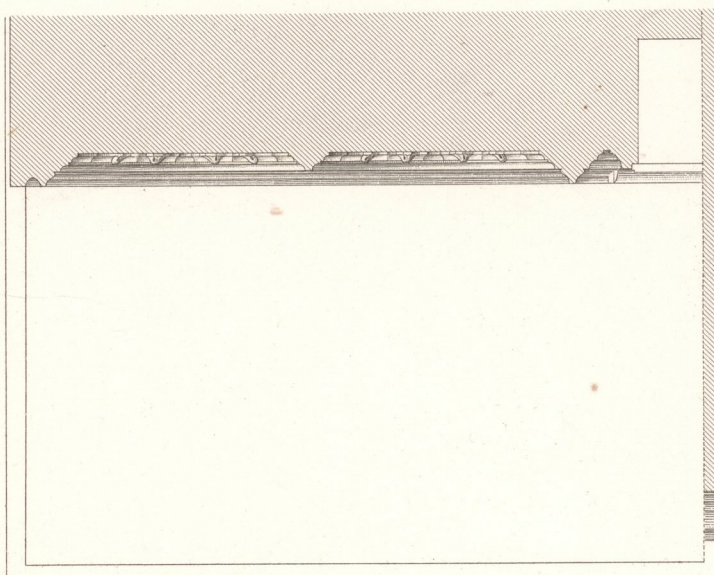

Section à la hautr de B.

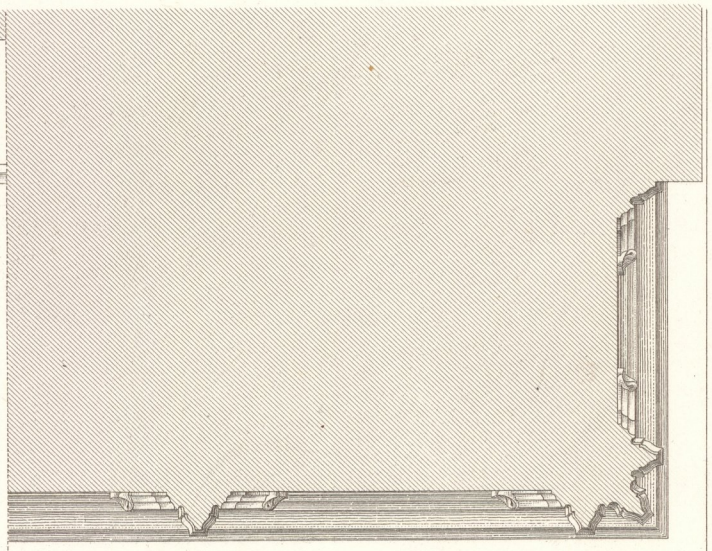

Echelle de 0.m 08.c p.r mètre

P. Bury sc.

AUTEL

PAR M. NELLI, SCULPR, A CARCASSONNE

(STYLE DU XVE SIECLE)

Inventar
Abth E
Nr. 476

K.K. STAATS GEMÄLDE GALLERIE IN GRAZ.

Imp. Bonnardier et Cie Paris.