
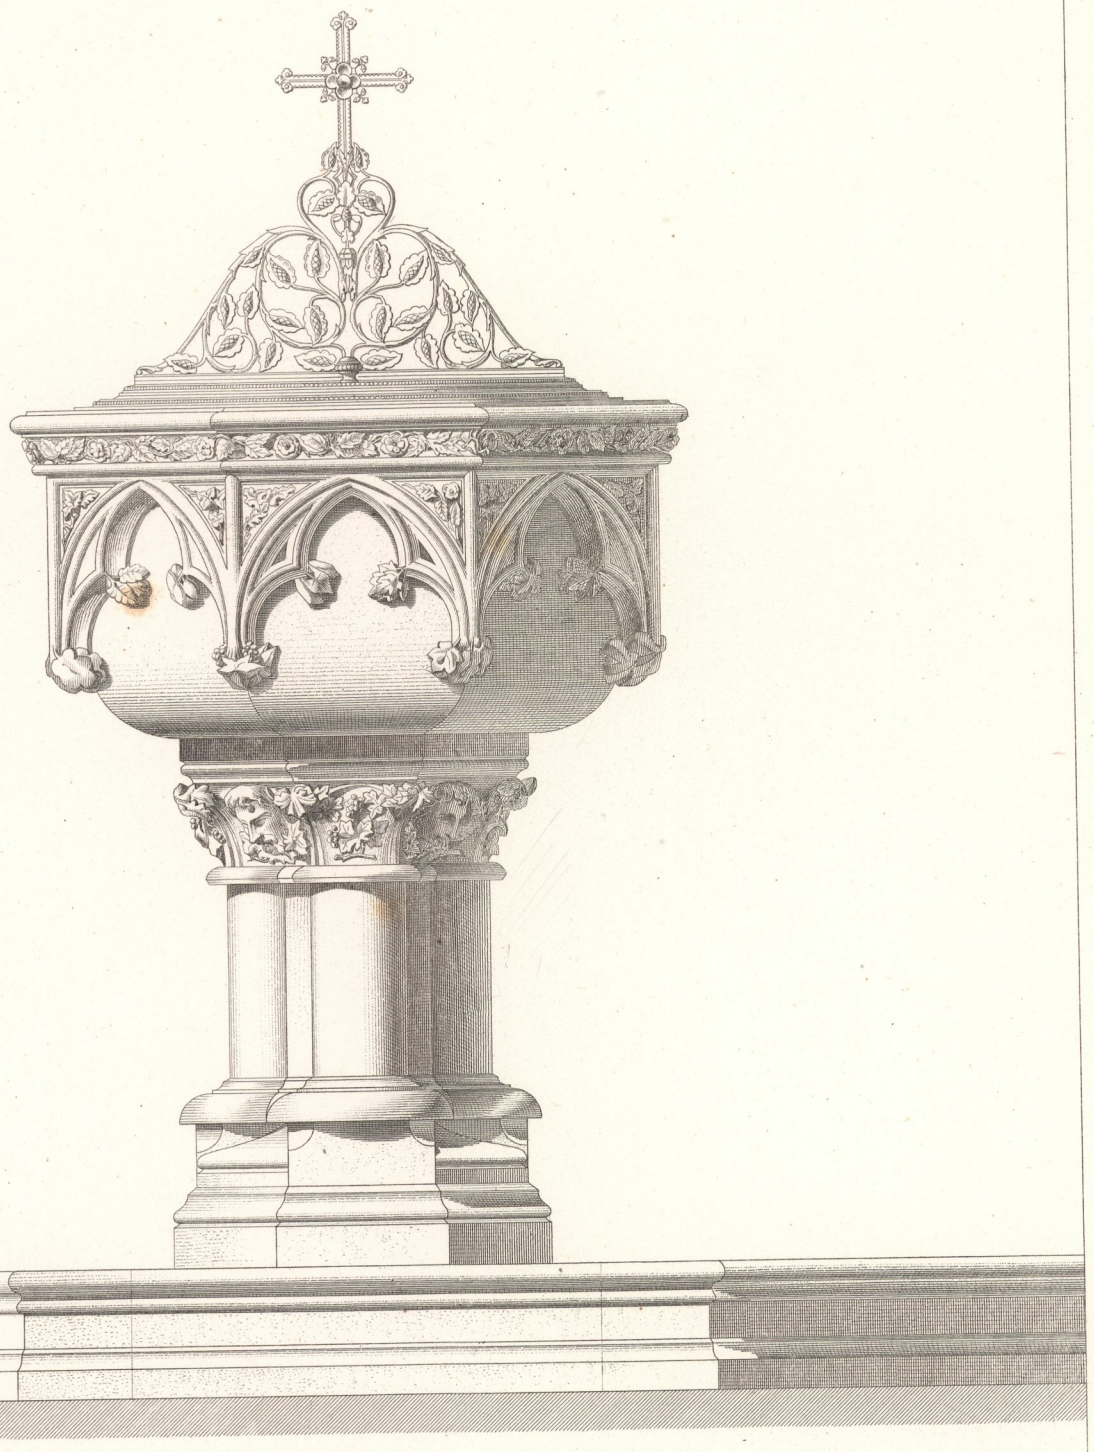


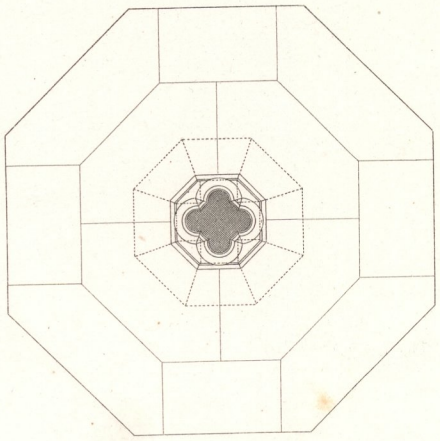

Echelle du Plan
à $0^{m}025^{mil}_{m}$ p.r mètre

Echelle de l'Elevation
à $0^{m}10^{c}$ p.r mètre

Guerber del.

Boisset sc.

CUVE BAPTISMALE

Eglise Ste Clotilde, à Paris

PAR M. BALLU, ARCHTE

(STYLE DU XIVE. SIÈCLE)

Inventar
Ab h E
Nr.476

K.K. STAATS GEWERBESCHULE IN GRAZ

et Cie Paris.