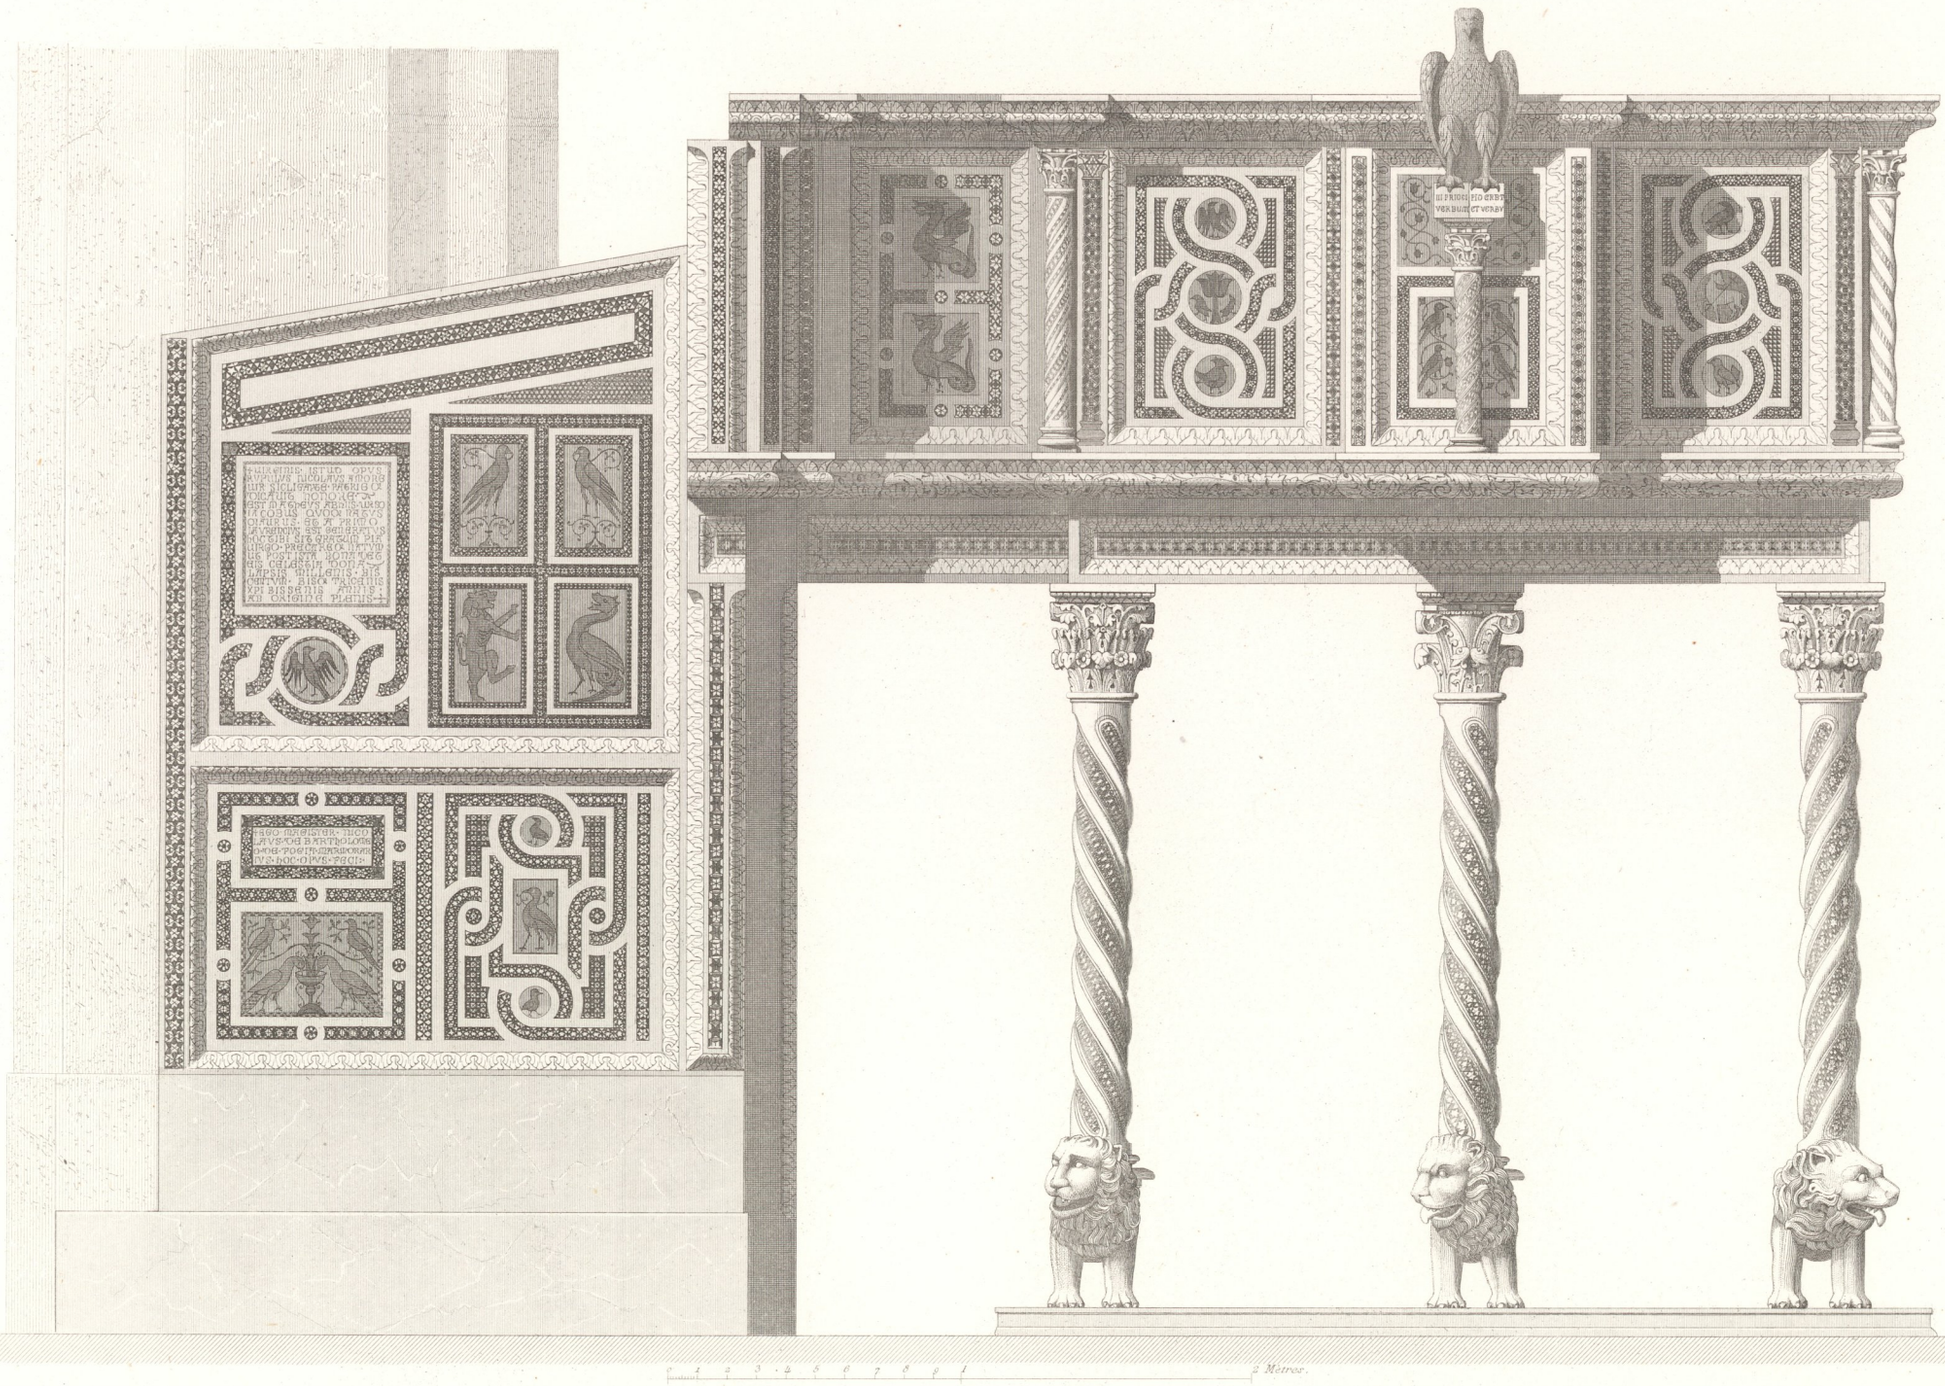


0 1 2 3 4 5 6 7 8 9 1 2 Mètres.

Edmd. Bailly, arch. F. Penel sc.

CATHÉDRALE DE RAVELLO

CHAIRE A PRECHER

(XIIIe SIECLE _ BYZANTIN)

Inventar
Abth. E
Nr. 476

K.K. STAATS GEWERBESCHULE IN GRAZ

Imp. Lemercier et Cie Paris.